

BUDYNEK MIESZKALNY
WIELORODZINNY W DĄBROWIE
ETAP II


LOKALIZACJA:
III PIĘTRO

MIESZKANIE NR 14
3-pokojowe

POWIERZCHNIA:
63,55m²
w/g PN-ISO 9836:1997

ELSTUK&SOLO inwest sp. z o.o. sp. K-A
Kielce ul. Łódzka 282A, 25-655 Kielce

Tel/fax: +48 785 500 200
www.soloinvest.pl

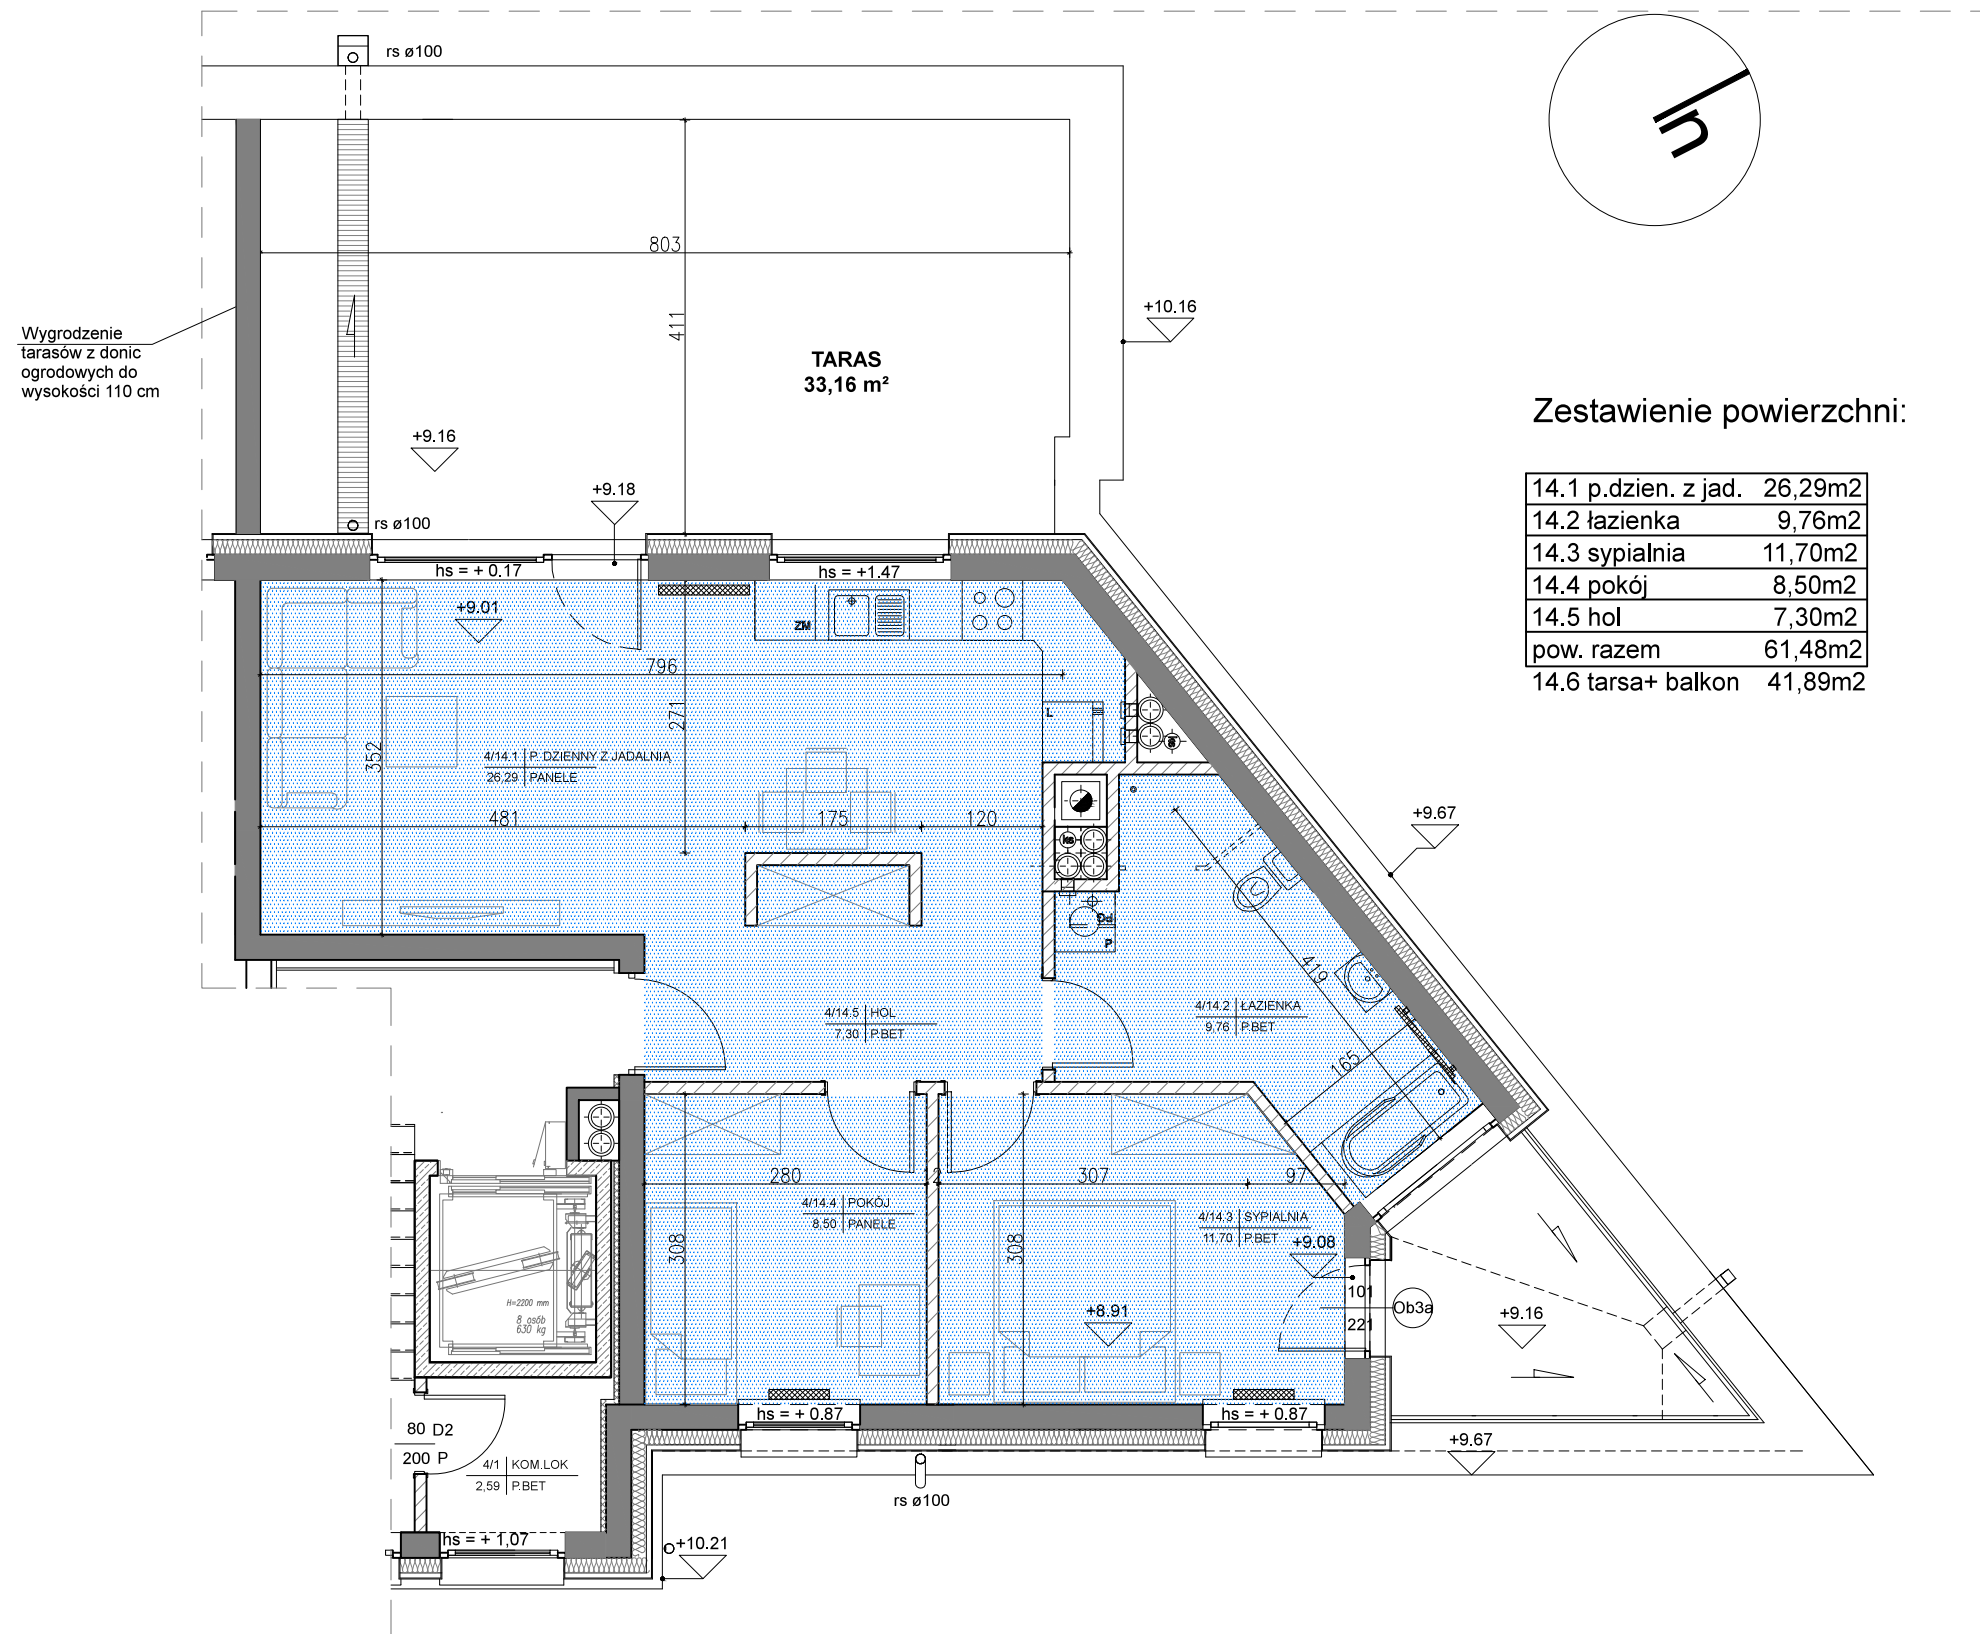

skala 1:75

UWAGA!!

- meble, drzwi wewnętrzne oraz urządzenia nie wchodzi w skład standardu deweloperskiego
- aranżacja pomieszczeń jest przykładowa
- wymiary pomieszczeń mogą ulec nieznacznym zmianom