



BUDYNEK MIESZKALNY
WIELORODZINNY W DĄBROWIE

LOKALIZACJA:
II PIĘTRO

MIESZKANIE NR 10
2-pokojowe

POWIERZCHNIA:
49,00m²

INWESTOR
ELSTUK&SOLO inwest sp. z o.o. sp. K-A
Kielce ul. Łódzka 282A,
25-655 Kielce

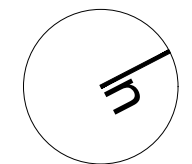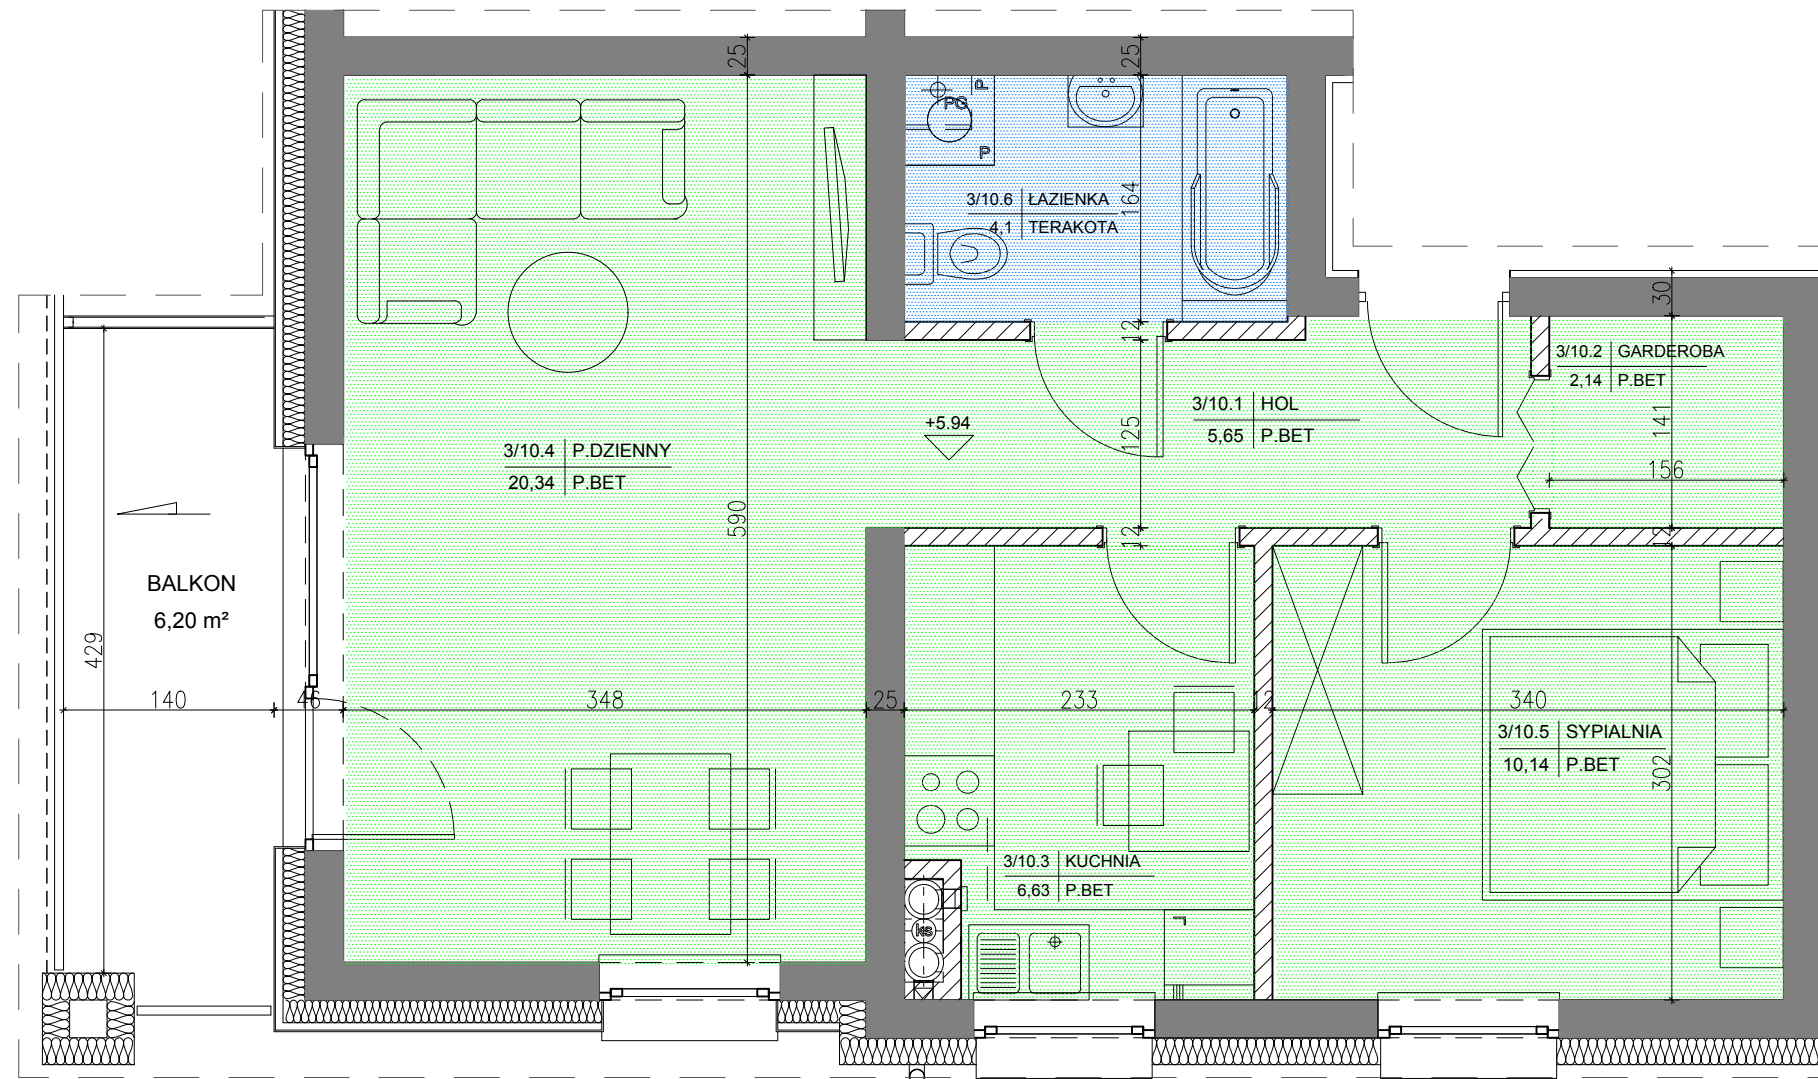

Zestawienie powierzchni:

10.1 hol	5,65m ²
10.2 garderoba	2,14m ²
10.3 kuchnia	6,63m ²
10.4 p.dzienny	20,34m ²
10.5 sypialnia	10,14m ²
10.6 łazienka	4,10m ²
pow. razem	49,00m ²
10.7 balkon	6,20m ²

skala 1:50

UWAGA!!

- meble, drzwi wewnątrzlokalowe oraz urządzenia nie wchodzą w skład standardu deweloperskiego
- aranżacja pomieszczeń jest przykładowa
- wymiary pomieszczeń mogą ulec nieznacznym zmianą