



BUDYNEK MIESZKALNY  
WIELORODZINNY W DĄBROWIE

LOKALIZACJA:  
III PIĘTRO

MIESZKANIE NR 13  
3-pokojowe

POWIERZCHNIA:  
78,03 m<sup>2</sup>

INWESTOR  
ELSTUK&SOLO inwest sp. z o.o. sp. K-A  
Kielce ul. Łódzka 282A,  
25-655 Kielce

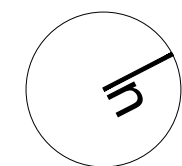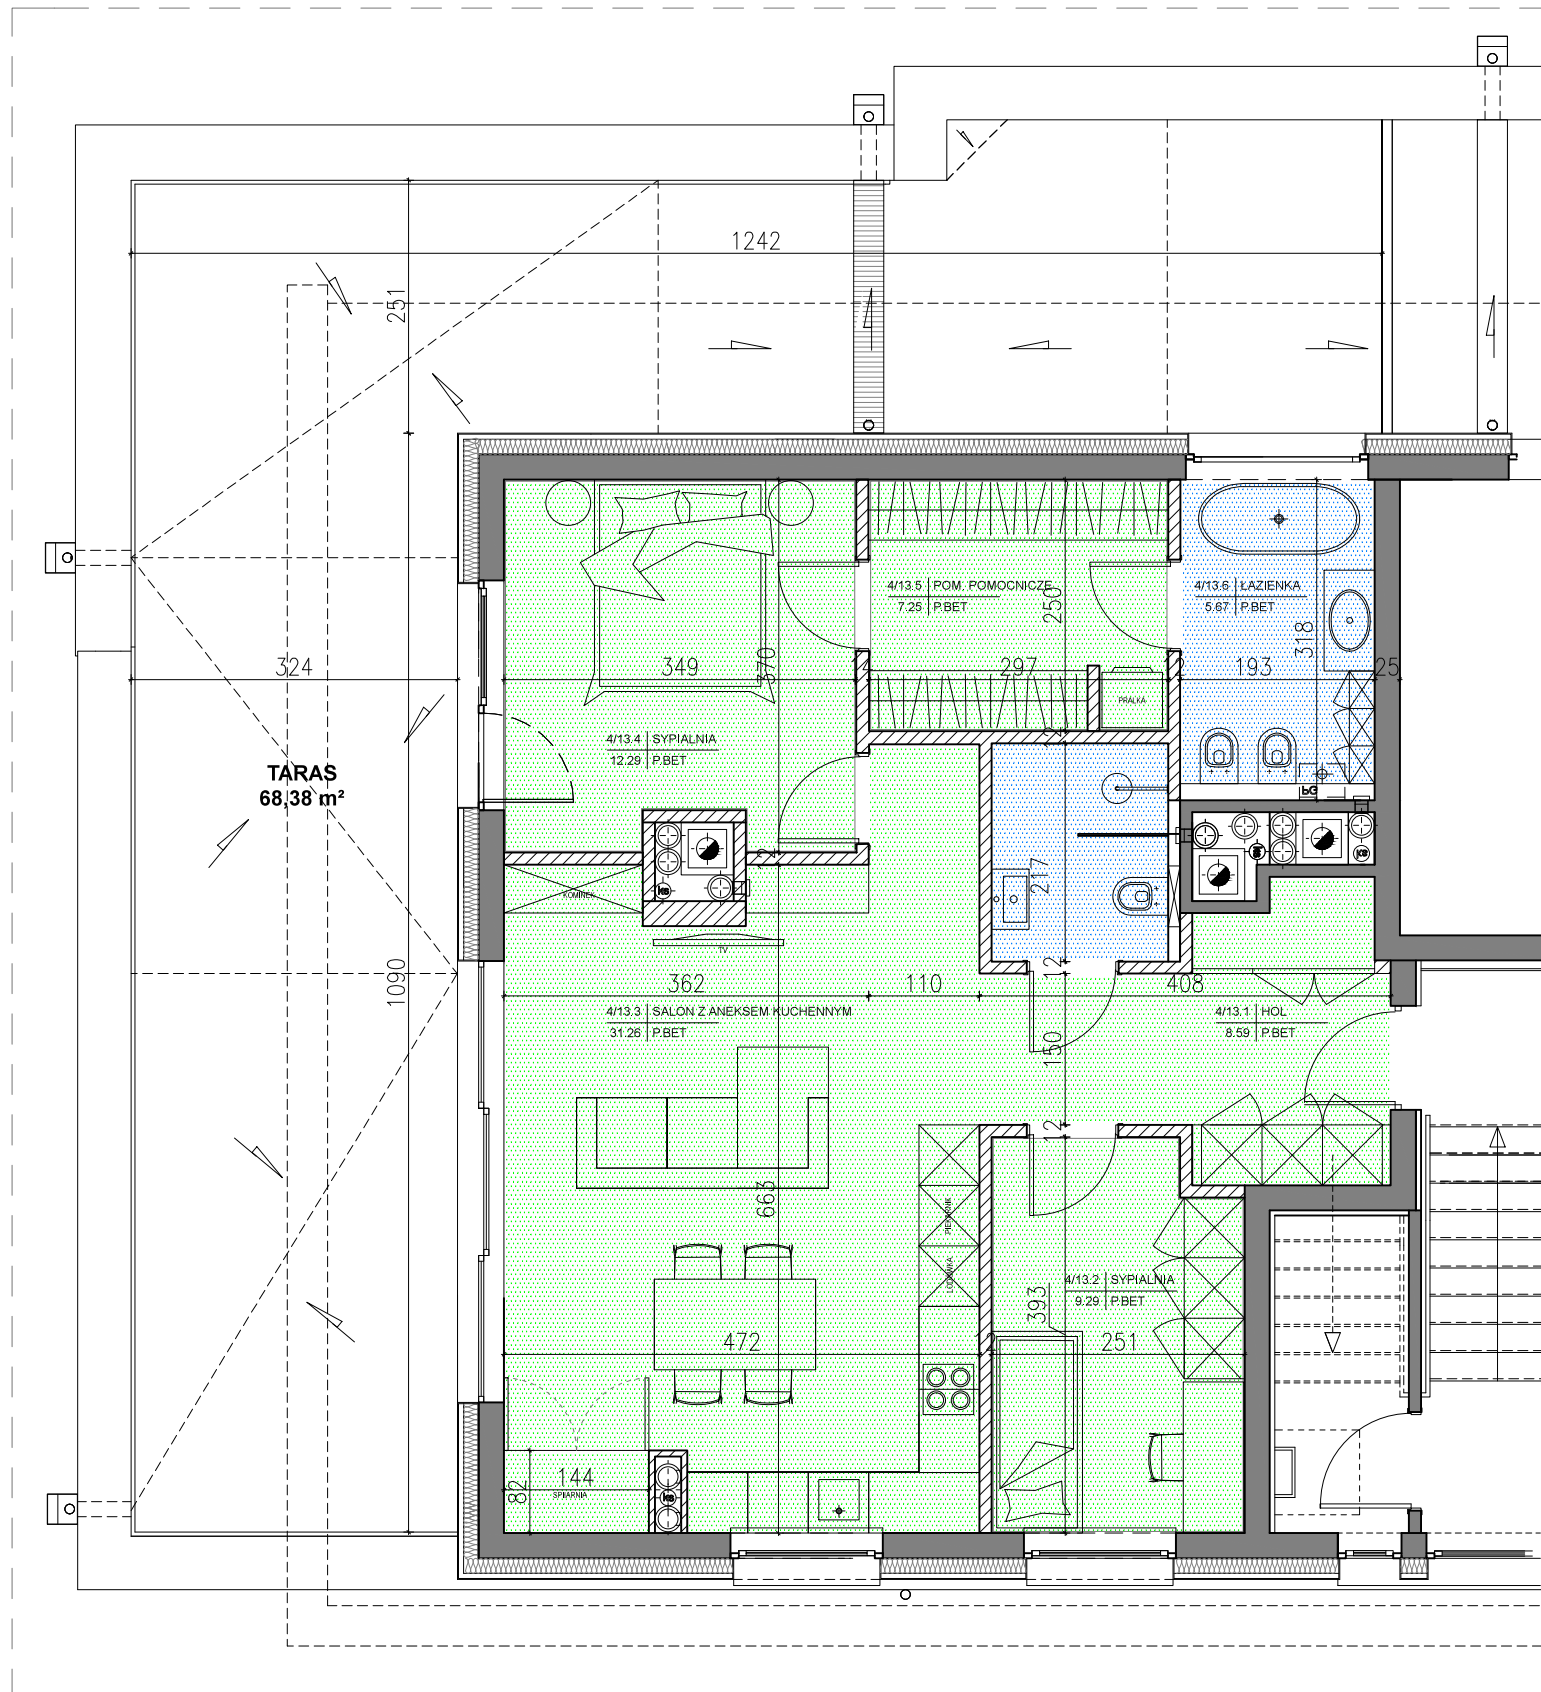

Zestawienie powierzchni:

13.1 hol	8,59m <sup>2</sup>
13.2 sypialnia	9,29m <sup>2</sup>
13.3 salon z anek.	31,26m <sup>2</sup>
13.4 sypialnia	12,29m <sup>2</sup>
13.5 pom. pomoc.	7,25m <sup>2</sup>
13.6 łazienka	5,67m <sup>2</sup>
13.7 łazienka	3,68m <sup>2</sup>
pow. razem	78,03m <sup>2</sup>
13.7 taras	68,38m <sup>2</sup>

skala 1:75

### UWAGA!!

- meble, drzwi wewnątrzlokalowe oraz urządzenia nie wchodzą w skład standardu deweloperskiego
- aranżacja pomieszczeń jest przykładowa
- wymiary pomieszczeń mogą ulec nieznacznym zmianą