



BUDYNEK MIESZKALNY
WIELORODZINNY W DĄBROWIE

LOKALIZACJA:
III PIĘTRO

MIESZKANIE NR 13
3-pokojowe

POWIERZCHNIA:
78,03 m²

INWESTOR
ELSTUK&SOLO inwest sp. z o.o. sp. K-A
Kielce ul. Łódzka 282A,
25-655 Kielce

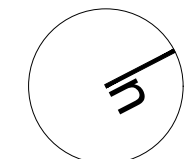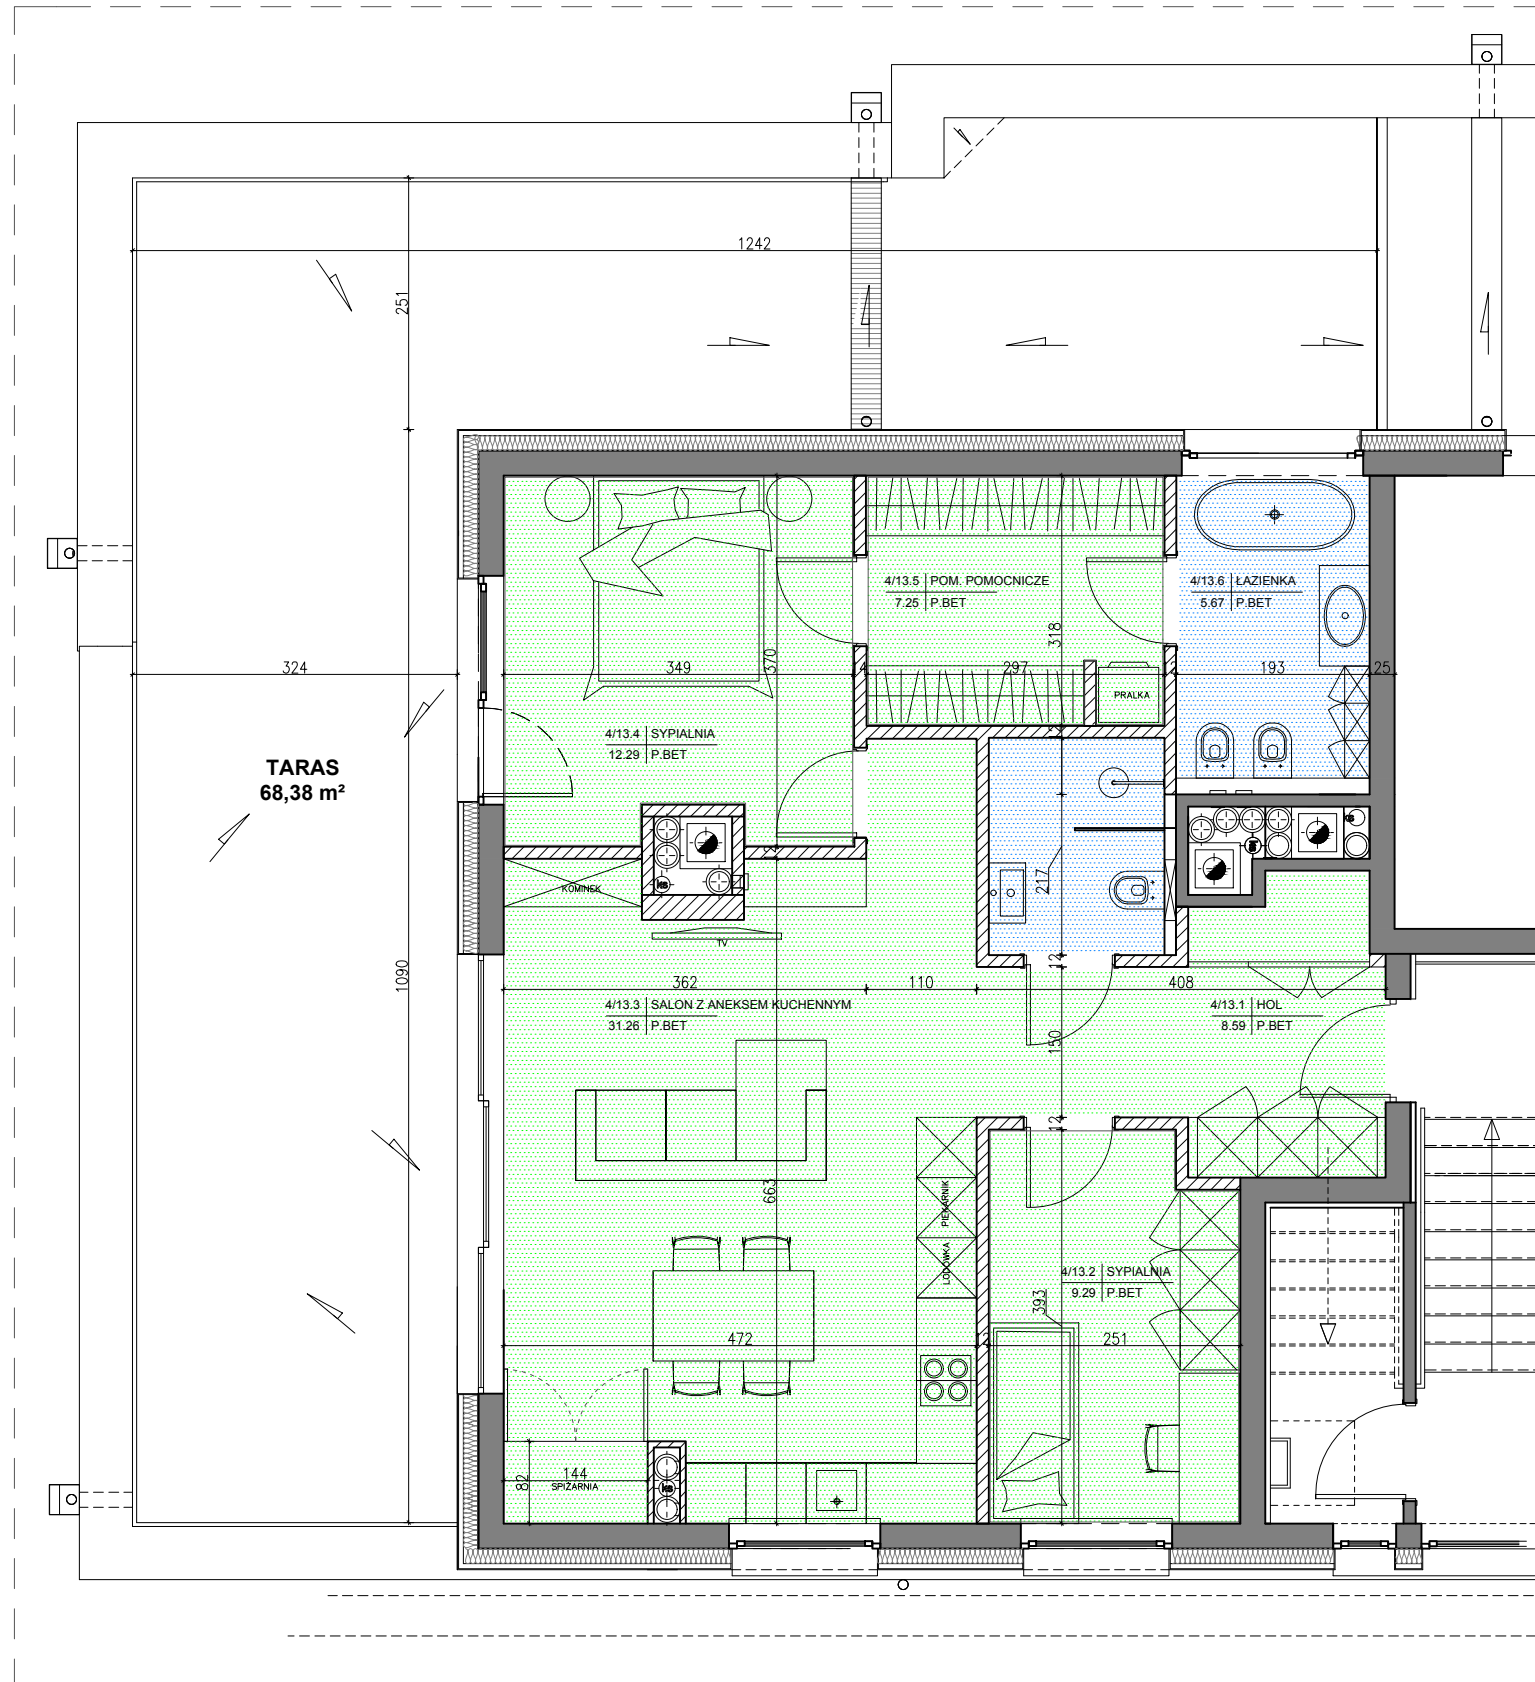

Zestawienie powierzchni:

13.1 hol	8.59m ²
13.2 sypialnia	9.29m ²
13.3 salon z anek.	31.26m ²
13.4 sypialnia	12.29m ²
13.5 pom. pomoc.	7.25m ²
13.6 łazienka	5.67m ²
13.7 łazienka	3.68m ²
pow. razem	78,03m ²
13.7 taras	68,38m ²

skala 1:75

UWAGA!!

- meble, drzwi wewnątrzlokalowe oraz urządzenia nie wchodzą w skład standardu deweloperskiego
- aranżacja pomieszczeń jest przykładowa
- wymiary pomieszczeń mogą ulec nieznacznym zmianą