


BUDYNEK MIESZKALNY
WIELORODZINNY W DĄBROWIE

LOKALIZACJA:
I PIĘTRO

MIESZKANIE NR 5
3-pokojowe

POWIERZCHNIA:
72,00m²

SOLO inwest Sp. z o.o.S.K.A
Kielce-Dąbrowa 346b
26-001 Mastów
Tel/fax: 041 330 32 12
www. soloinwest.pl

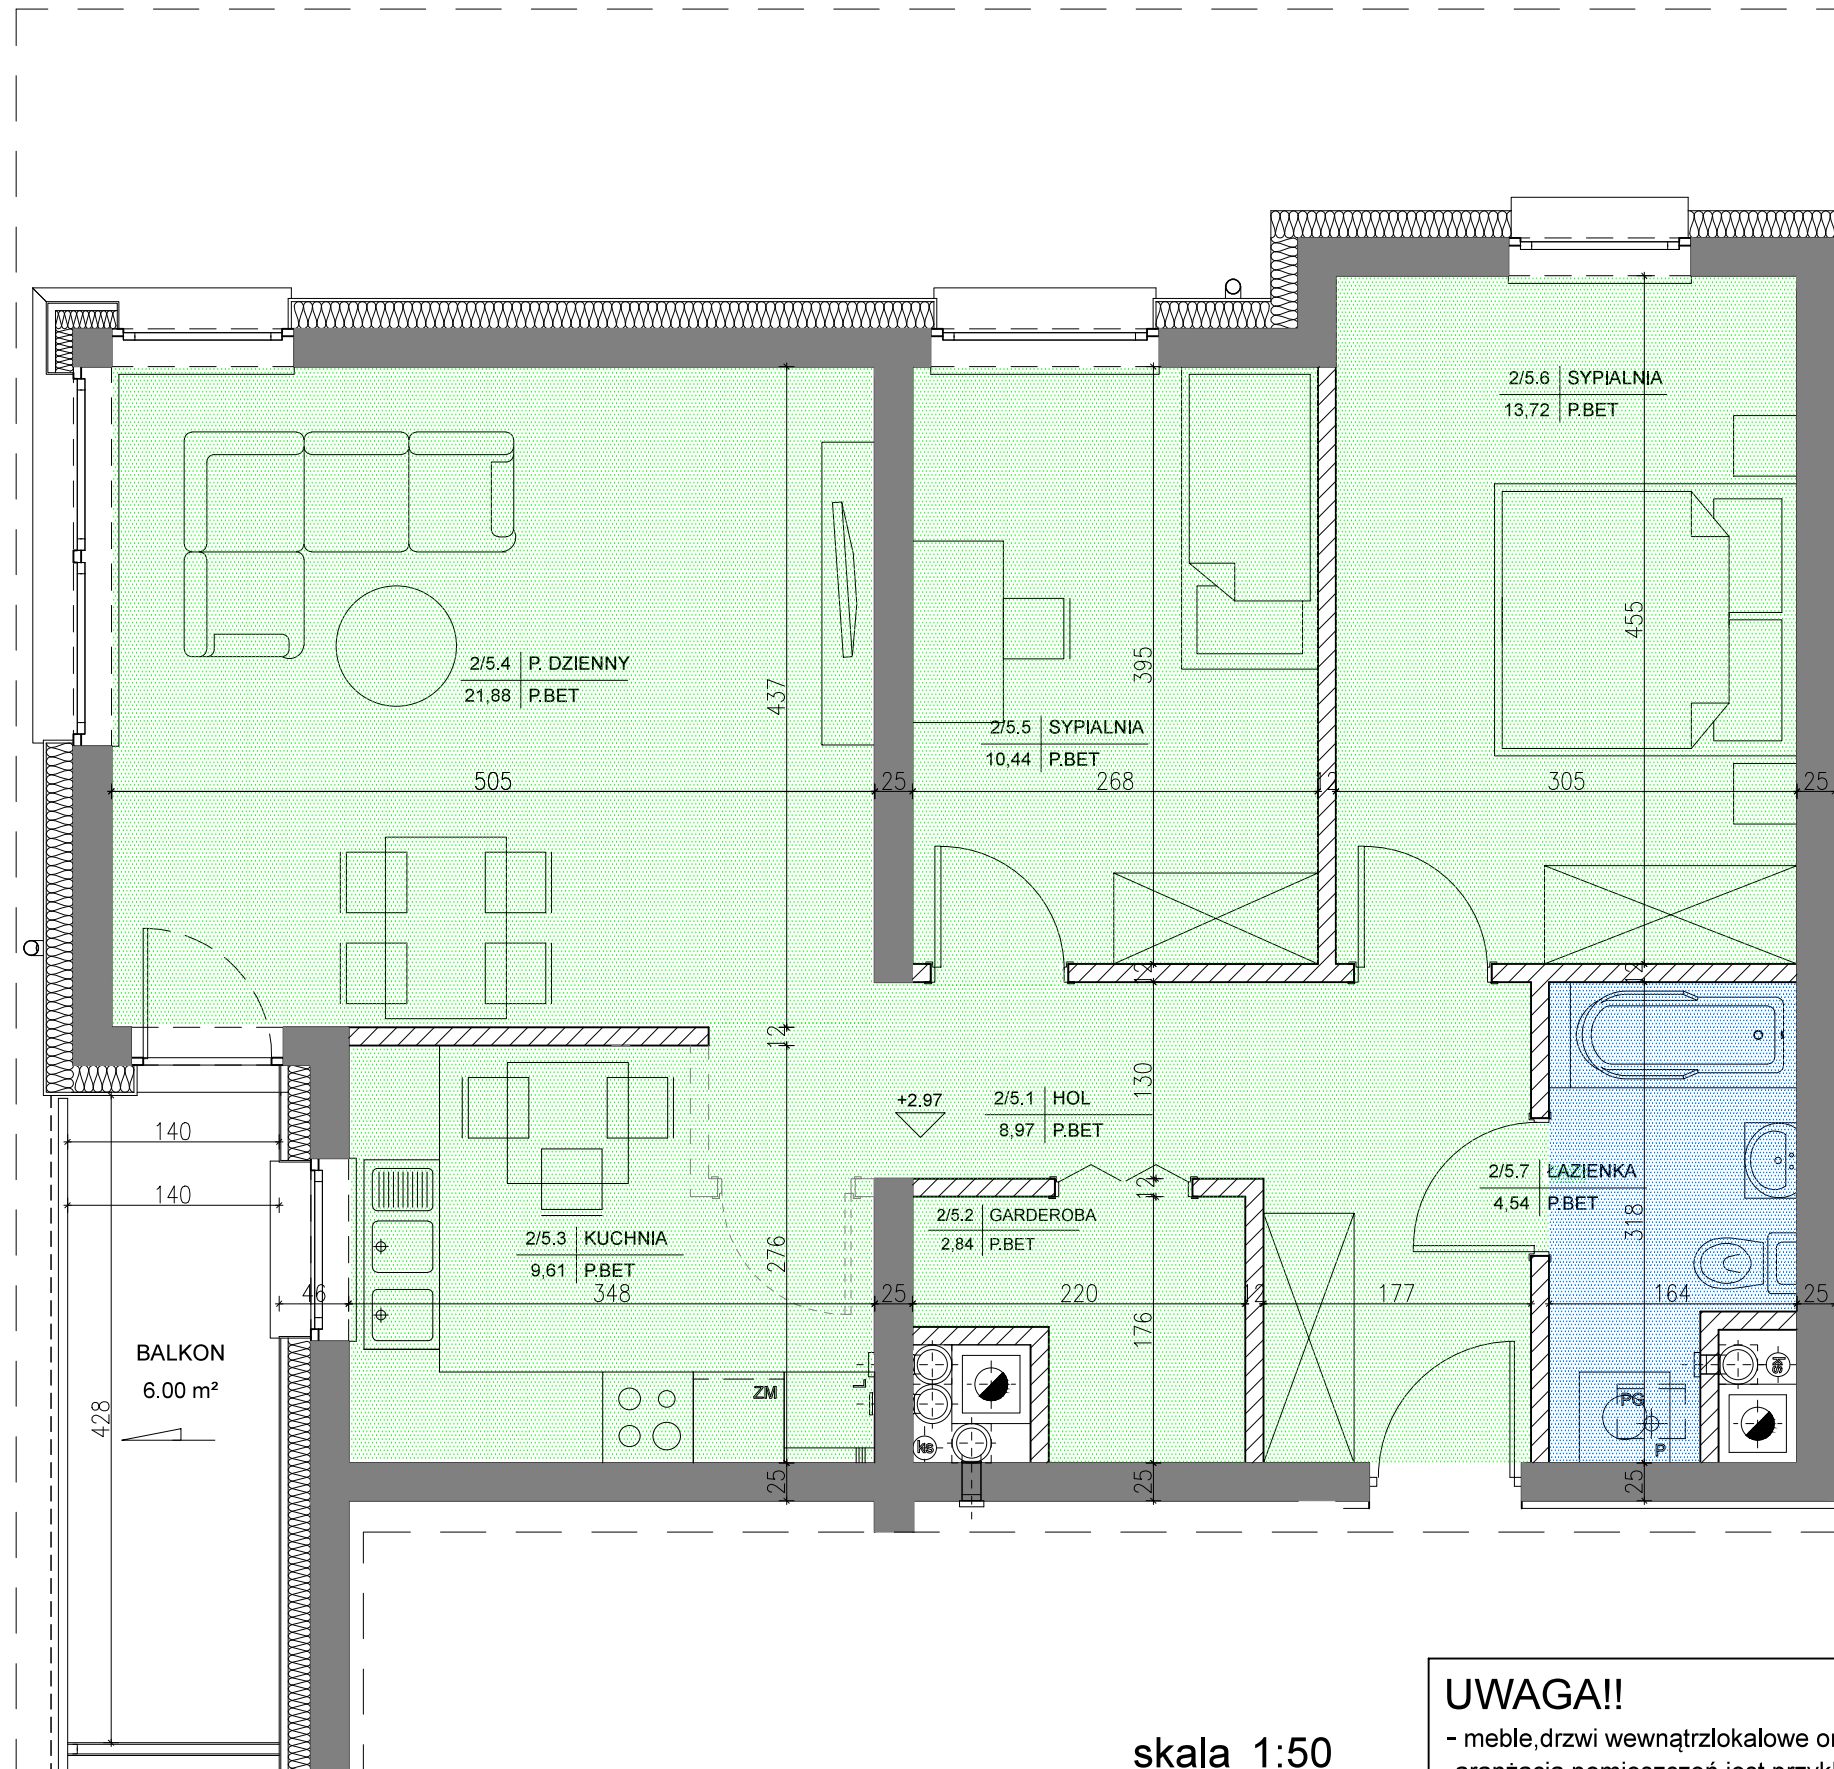

Zestawienie powierzchni:

5.1 hol	8,97m ²
5.2 garderoba	2,84m ²
5.3 kuchnia	9,61m ²
5.4 p.dzienny	21,88m ²
5.5 sypialnia	10,44m ²
5.6 sypialnia	13,72m ²
5.7 łazienka	4,54m ²
pow. razem	72,00m ²
5.8 balkon	6,00m ²

skala 1:50

UWAGA!!

- meble, drzwi wewnętrzne oraz urządzenia nie wchodzi w skład standardu deweloperskiego
- aranżacja pomieszczeń jest przykładowa
- wymiary pomieszczeń mogą ulec nieznacznym zmianom