


BUDYNEK MIESZKALNY
WIELORODZINNY W DĄBROWIE

LOKALIZACJA:
PARTER

MIESZKANIE NR 2
2-pokojowe

POWIERZCHNIA:
49,00m²

SOLO inwest Sp. z o.o.S.K.A
Kielce-Dąbrowa 346b
26-001 Maśłów
Tel/fax: 041 330 32 12
www.soloinvest.pl

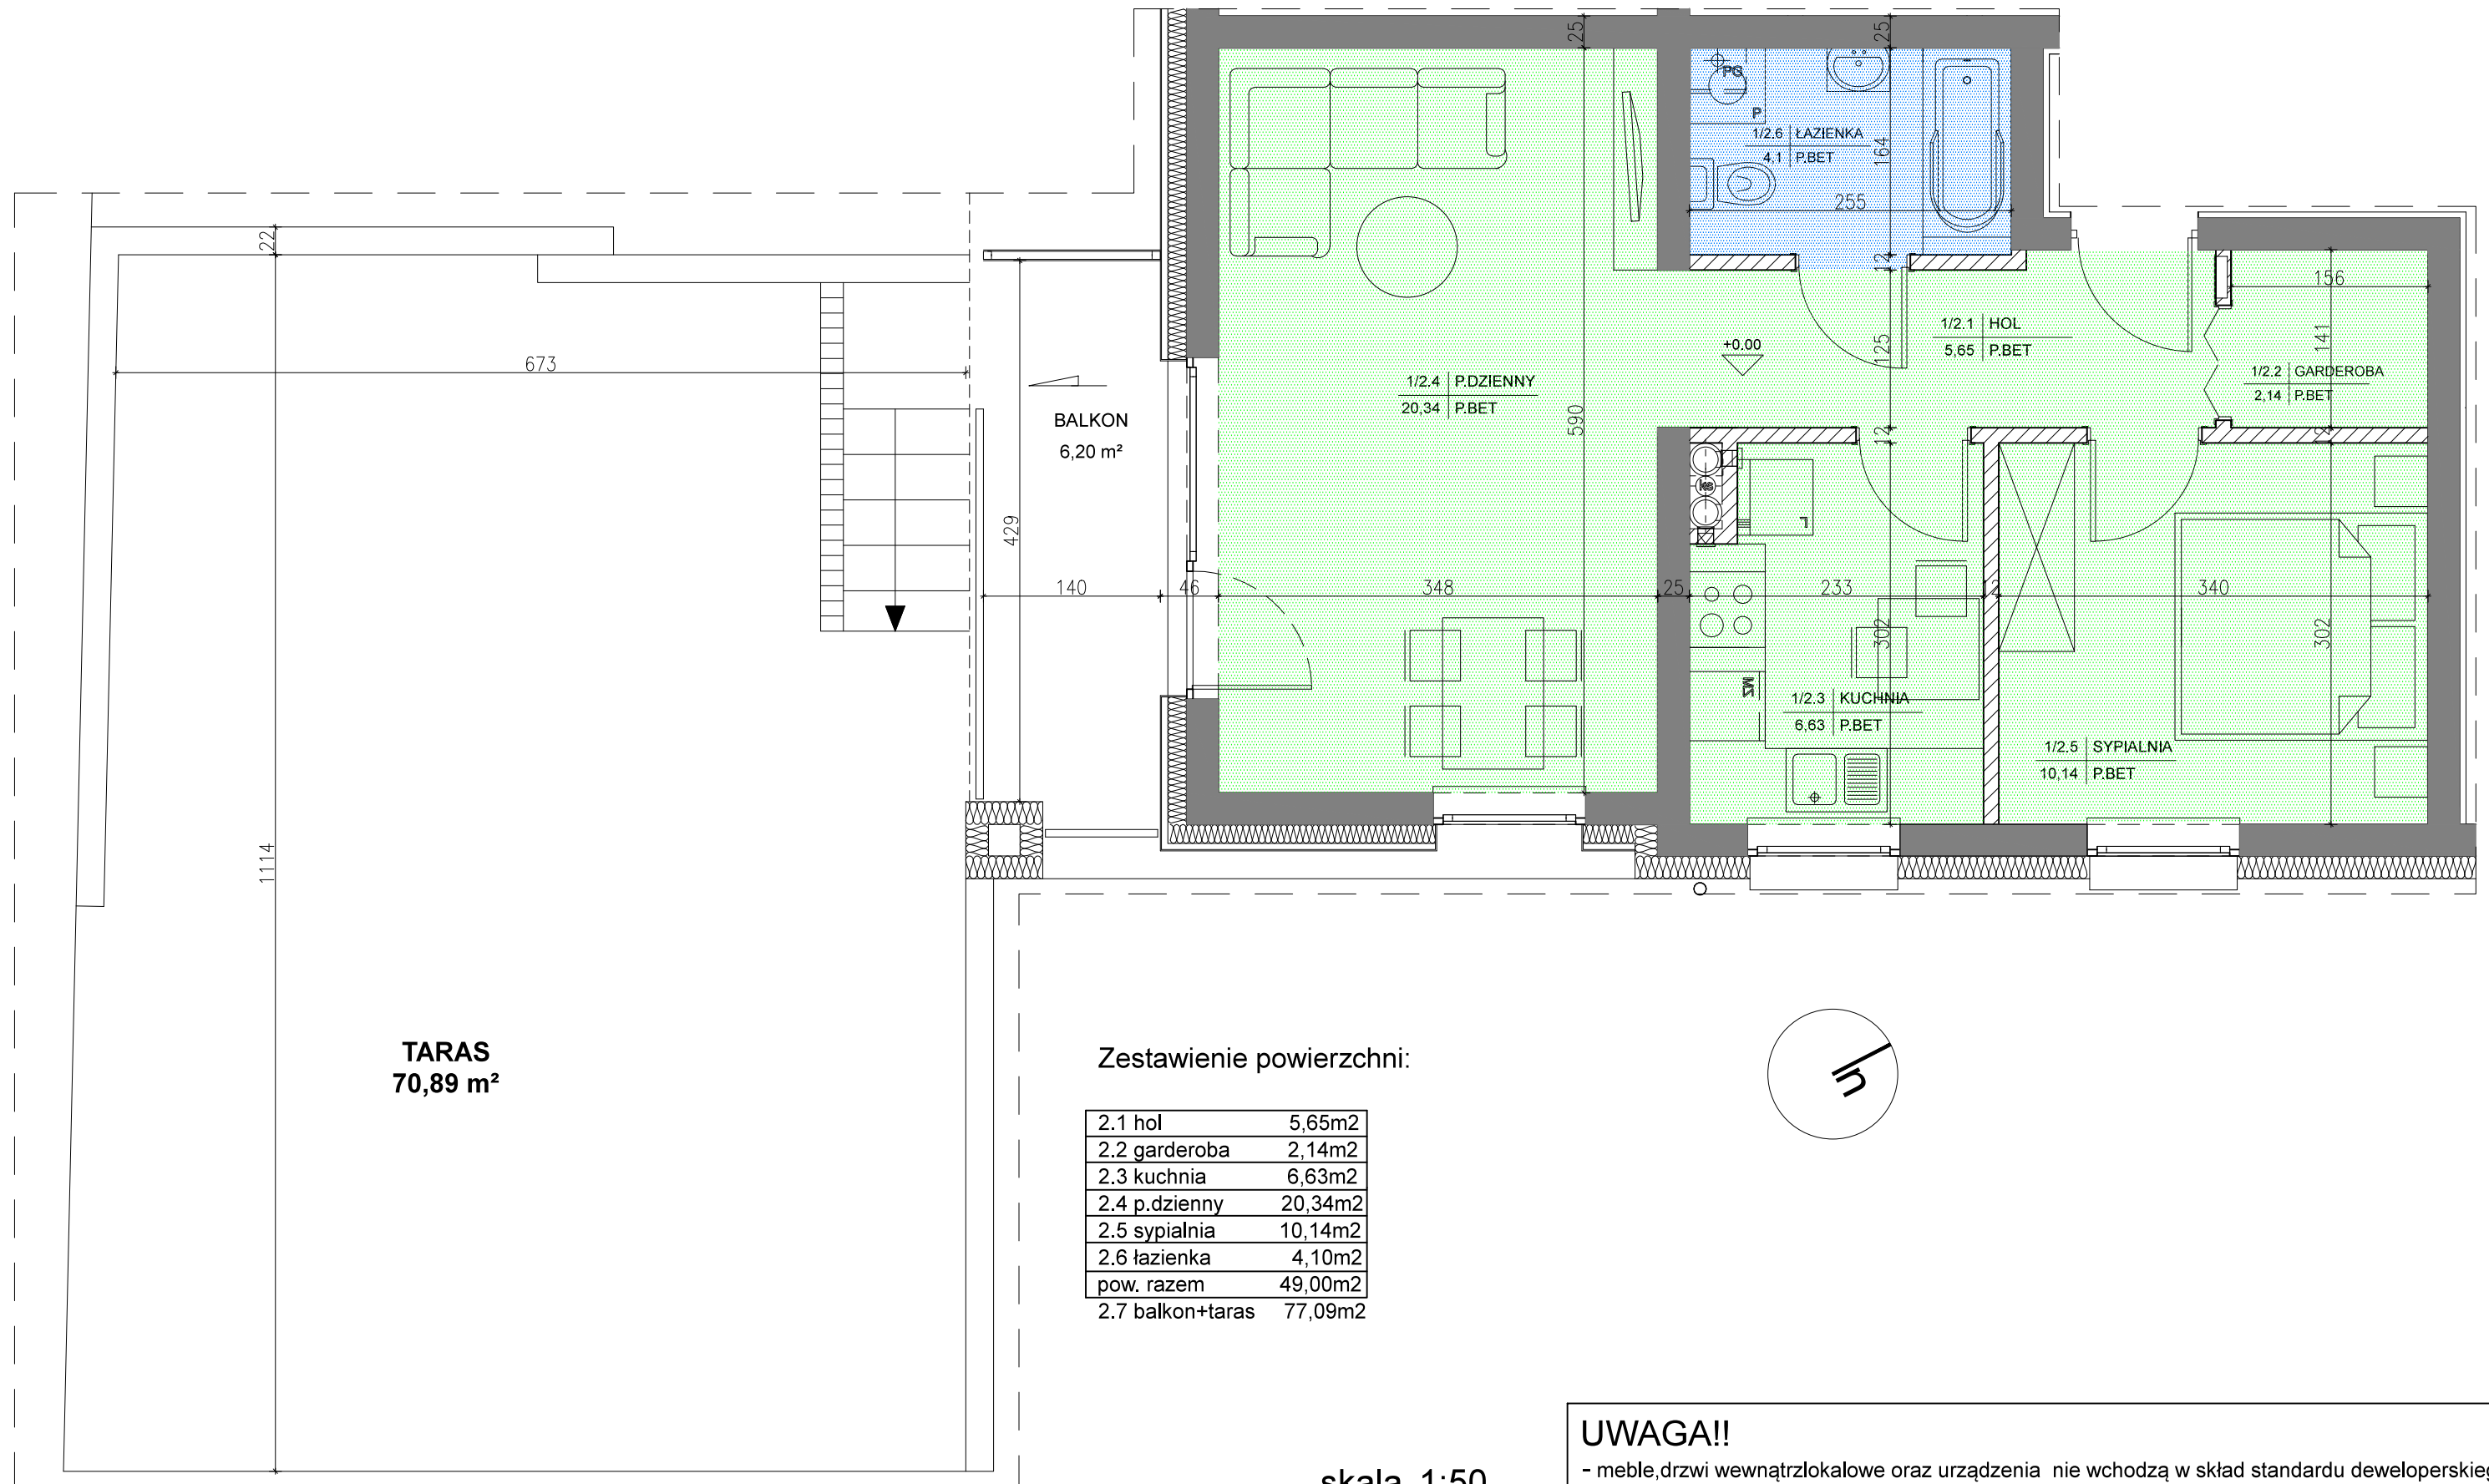

Zestawienie powierzchni:

2.1 hol	5,65m ²
2.2 garderoba	2,14m ²
2.3 kuchnia	6,63m ²
2.4 p.dzienny	20,34m ²
2.5 sypialnia	10,14m ²
2.6 łazienka	4,10m ²
pow. razem	49,00m ²
2.7 balkon+taras	77,09m ²

skala 1:50

UWAGA!!

- meble, drzwi wewnętrzne oraz urządzenia nie wchodzi w skład standardu deweloperskiego
- aranżacja pomieszczeń jest przykładowa
- wymiary pomieszczeń mogą ulec nieznacznym zmianom