


BUDYNEK MIESZKALNY  
WIELORODZINNY W DĄBROWIE

LOKALIZACJA:  
II PIĘTRO

MIESZKANIE NR 11  
3-pokojowe

POWIERZCHNIA:  
56,05m<sup>2</sup>

SOLO inwest Sp. z o.o.S.K.A  
Kielce-Dąbrowa 346b  
26-001 Mastów  
Tel/fax: 041 330 32 12  
www.soloinvest.pl

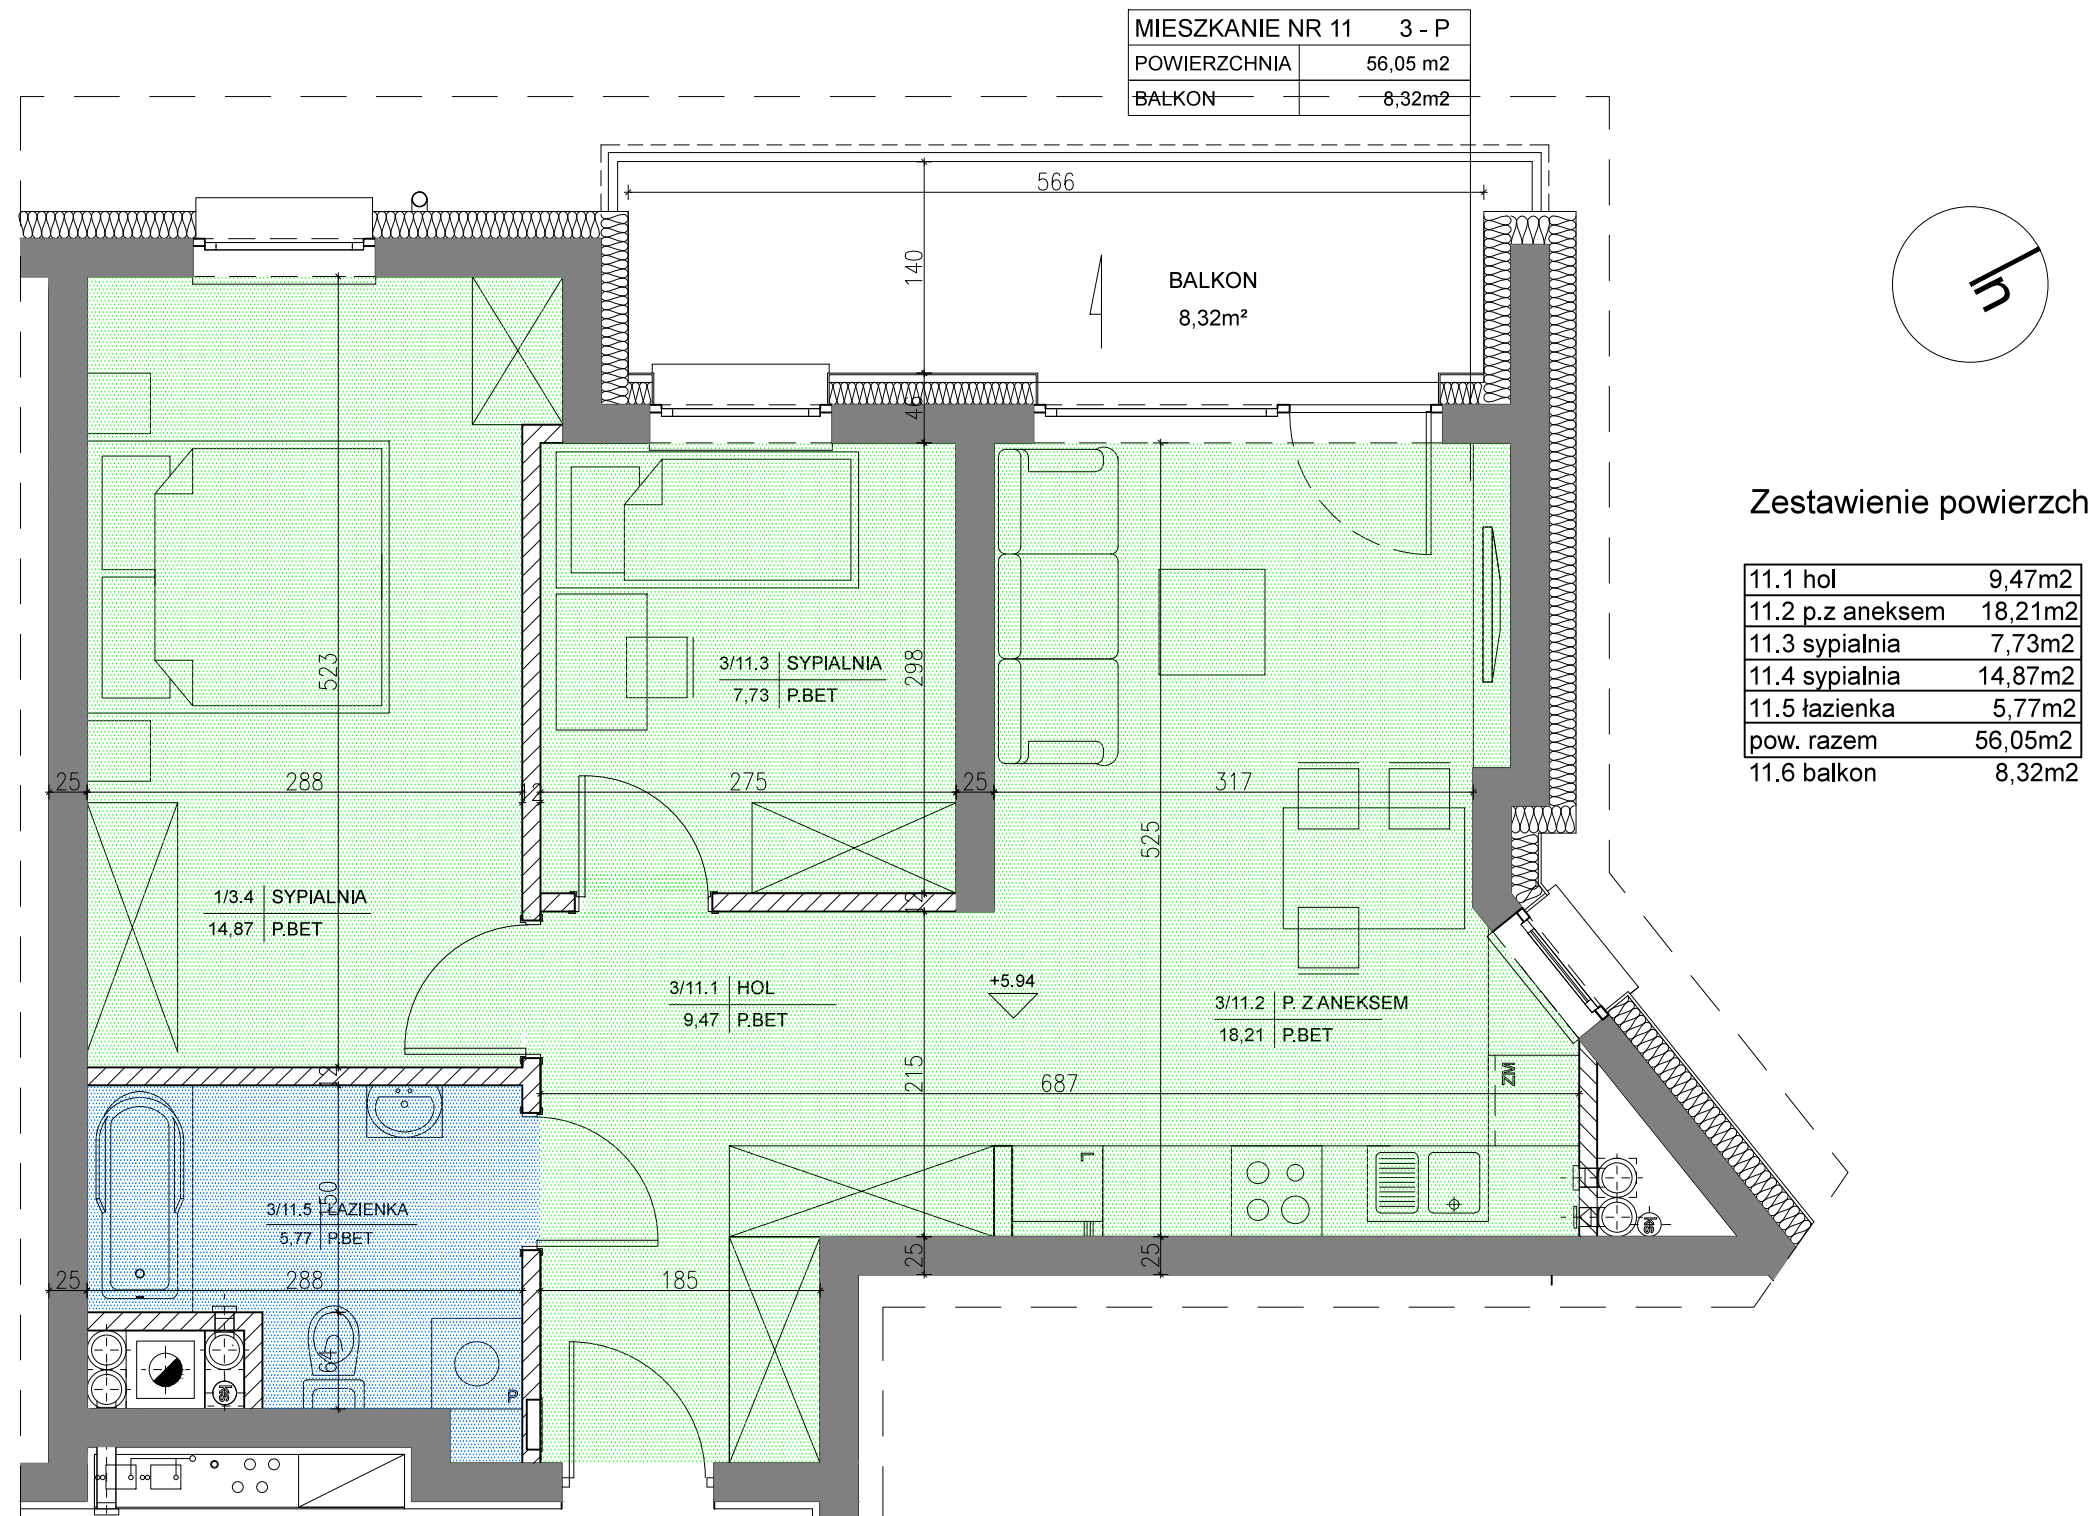

skala 1:50

**UWAGA!!**

- meble, drzwi wewnątrzlokalowe oraz urządzenia nie wchodzą w skład standardu deweloperskiego
- aranżacja pomieszczeń jest przykładowa
- wymiary pomieszczeń mogą ulec nieznacznym zmianą