


BUDYNEK MIESZKALNY
WIELORODZINNY W DĄBROWIE

LOKALIZACJA:
I PIĘTRO

MIESZKANIE NR 3
3-pokojowe

POWIERZCHNIA:
56,05m²

SOLO inwest Sp. z o.o.S.K.A
Kielce-Dąbrowa 346b
26-001 Mastów
Tel/fax: 041 330 32 12
www. soloinwest.pl

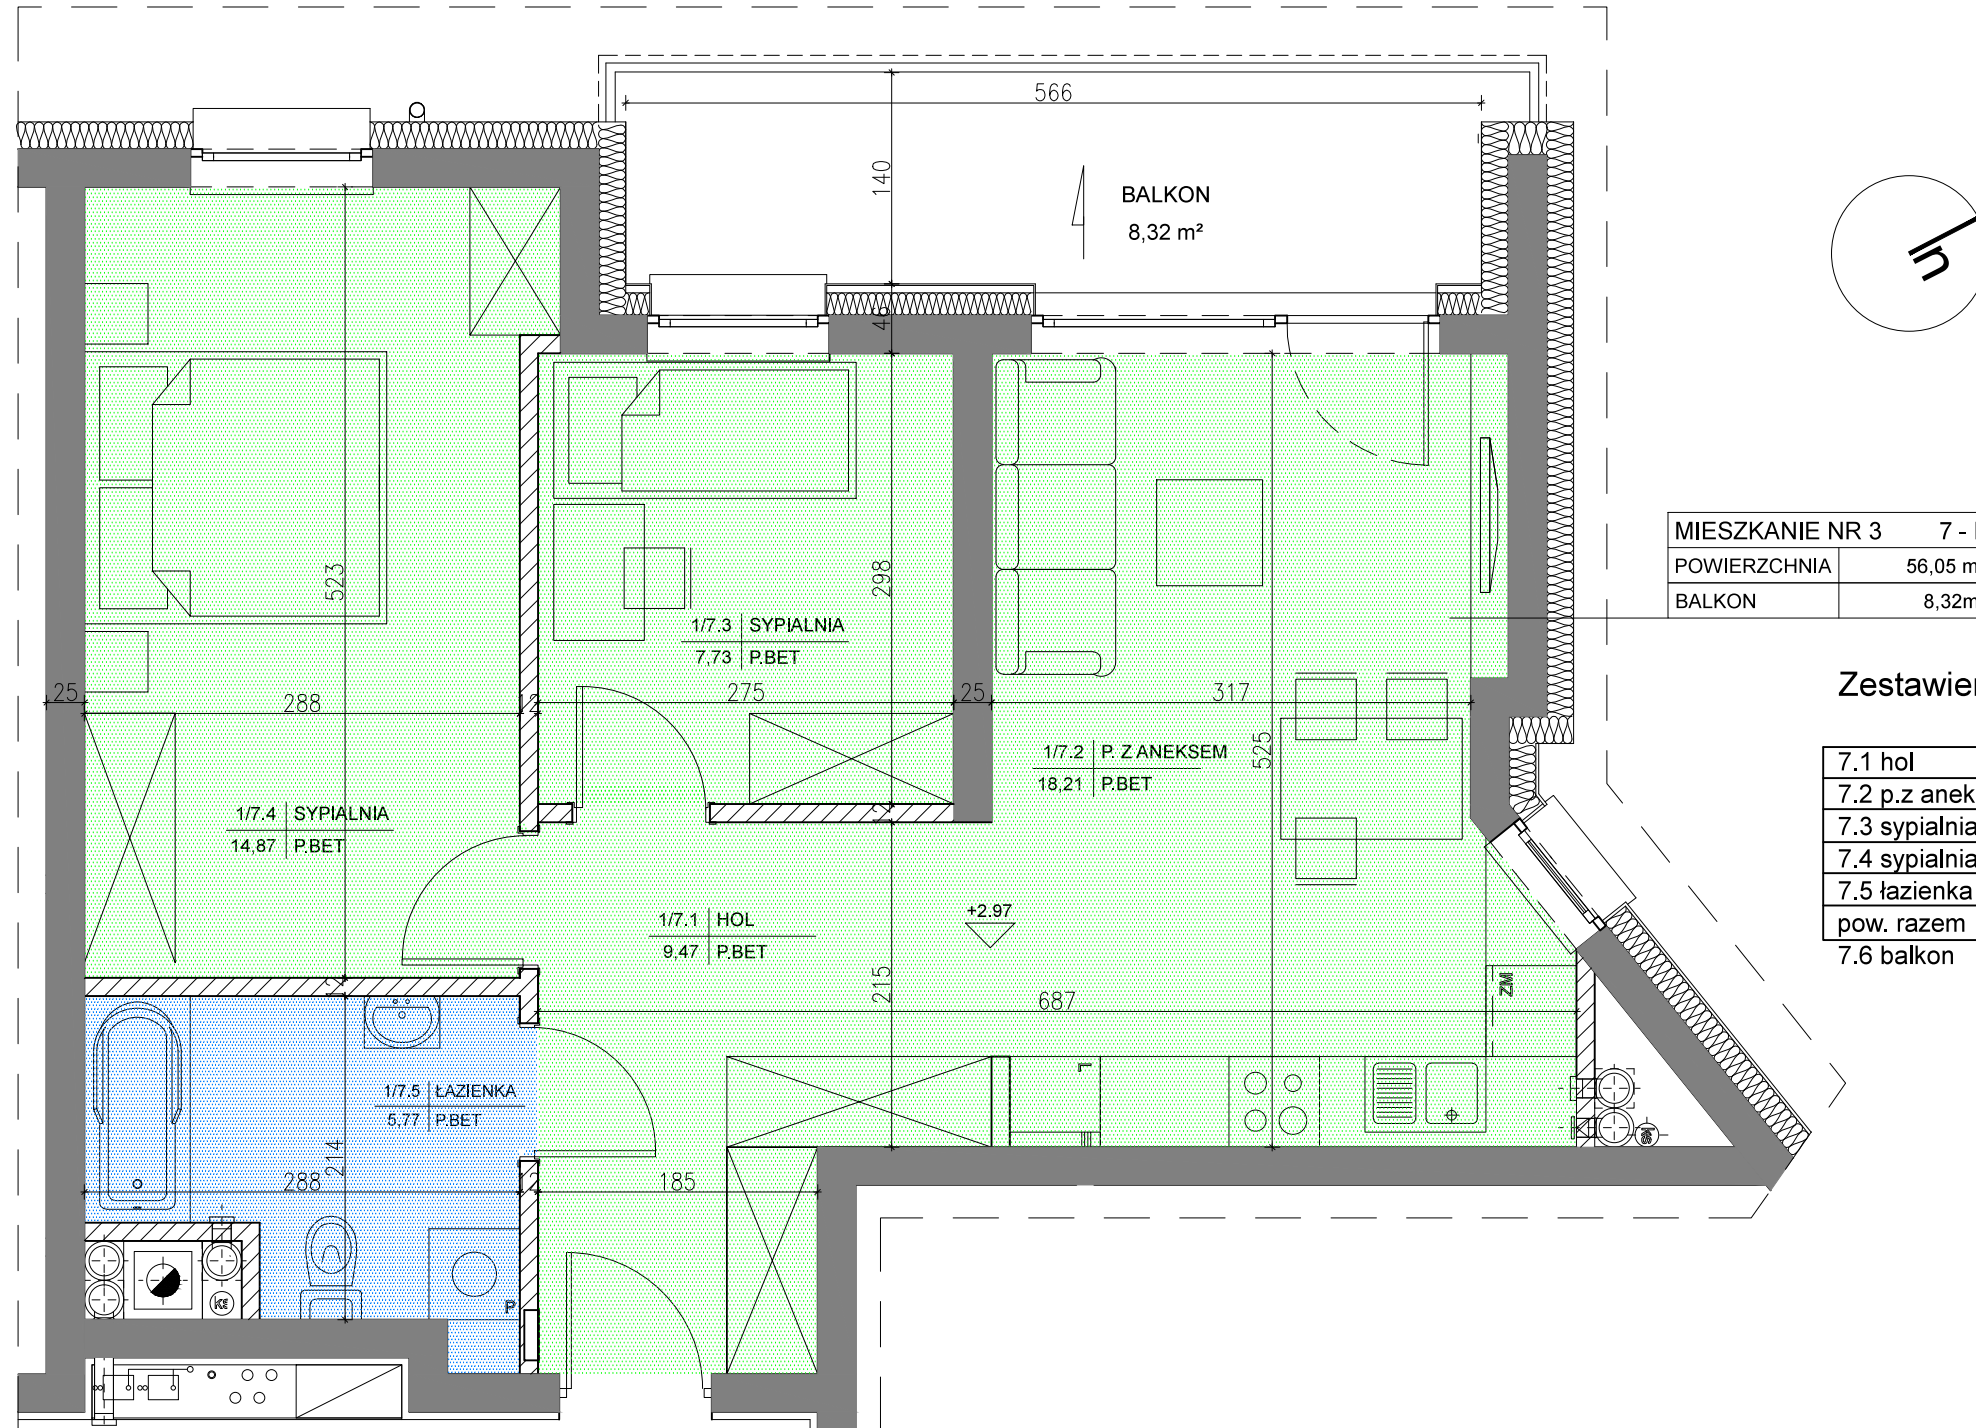

MIESZKANIE NR 3	7 - P
POWIERZCHNIA	56,05 m ²
BALKON	8,32m ²

Zestawienie powierzchni:

7.1 hol	9,47m ²
7.2 p.z aneksem	18,21m ²
7.3 sypialnia	7,73m ²
7.4 sypialnia	14,87m ²
7.5 łazienka	5,77m ²
pow. razem	56,05m ²
7.6 balkon	8,32m ²

skala 1:50

UWAGA!!

- meble, drzwi wewnętrzne oraz urządzenia nie wchodzi w skład standardu deweloperskiego
- aranżacja pomieszczeń jest przykładowa
- wymiary pomieszczeń mogą ulec nieznacznym zmianom