


BUDYNEK MIESZKALNY
WIELORODZINNY W DĄBROWIE

LOKALIZACJA:
I PIĘTRO

MIESZKANIE NR 6
2-pokojowe

POWIERZCHNIA:
49,00m²

SOLO inwest Sp. z o.o.S.K.A
Kielce-Dąbrowa 346b
26-001 Mastów
Tel/fax: 041 330 32 12
www. soloinwest.pl

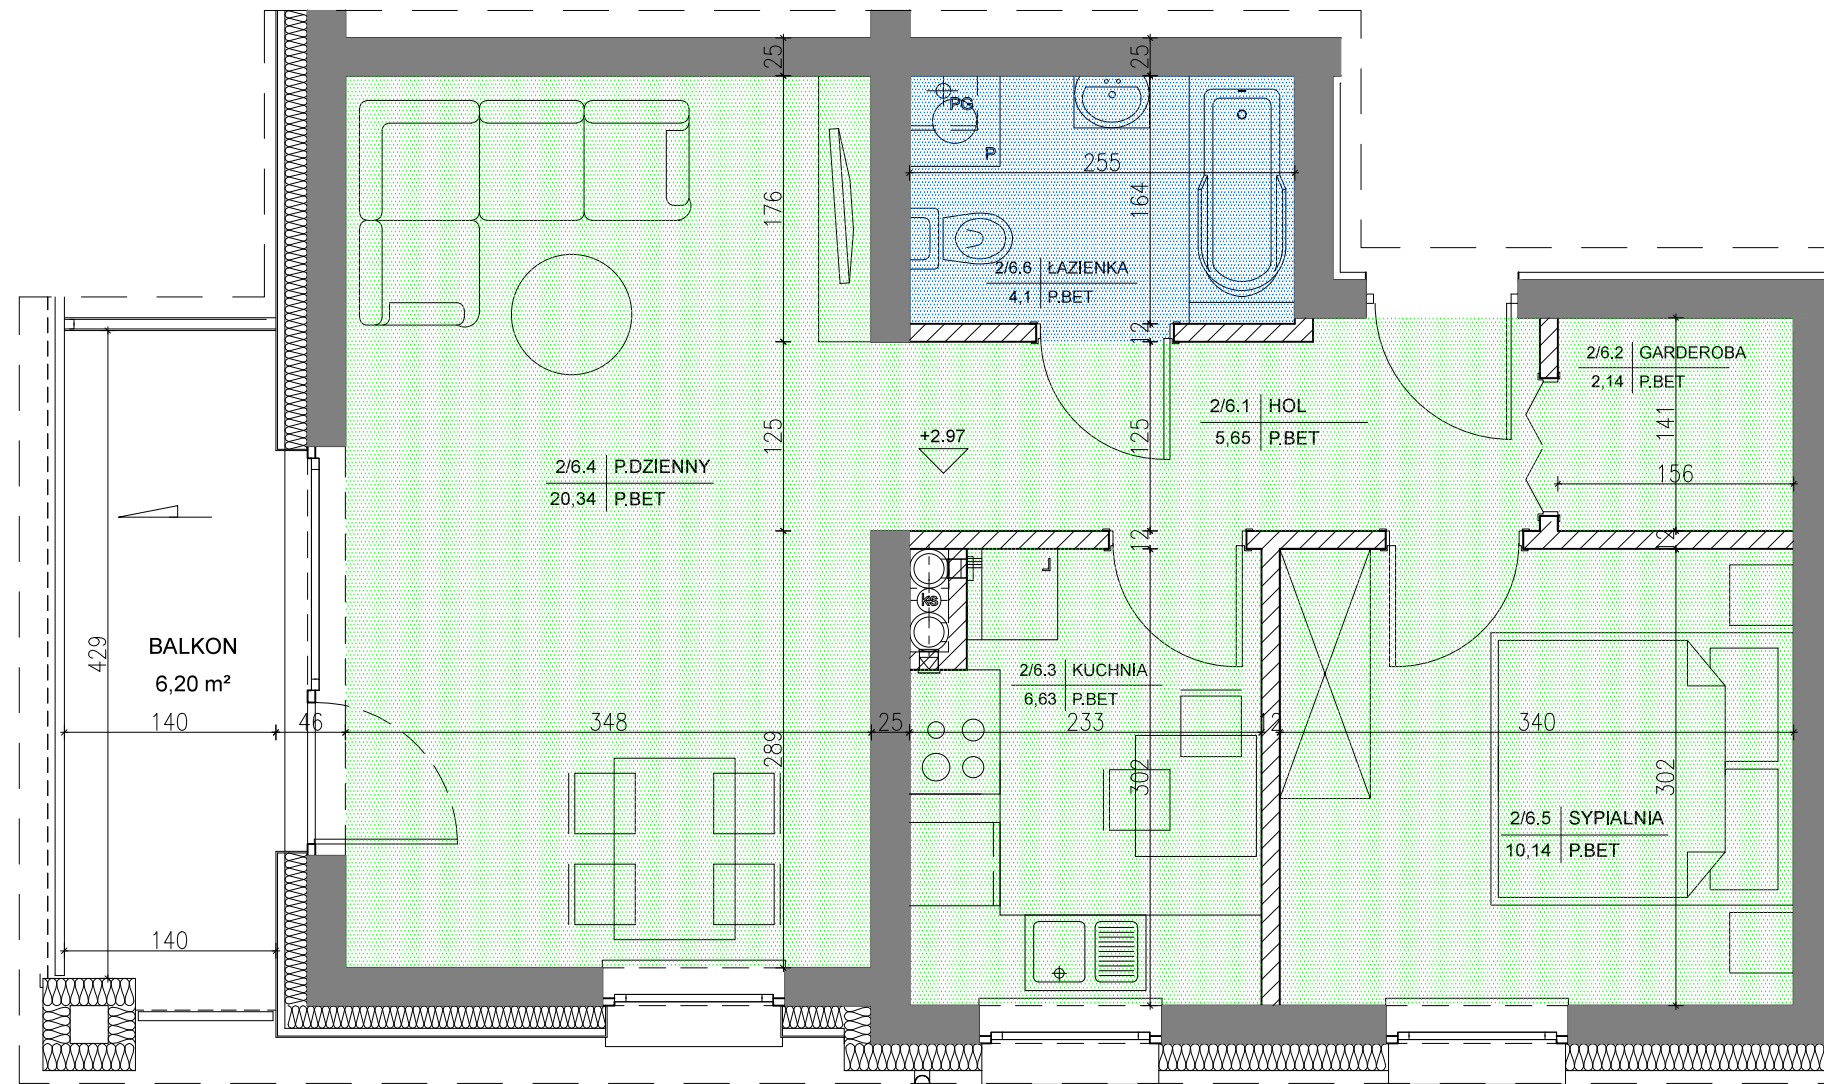

Zestawienie powierzchni:

| | |
|------------------|---------------------|
| 6.1 hol | 5,65m ² |
| 6.2 garderoba | 2,14m ² |
| 6.3 kuchnia | 6,63m ² |
| 6.4 p.dzienny | 20,34m ² |
| 6.5 sypialnia | 10,14m ² |
| 6.6 łazienka | 4,10m ² |
| pow. razem | 49,00m ² |
| 6.7 balkon+taras | 77,09m ² |

skala 1:50

UWAGA!!

- meble, drzwi wewnętrzne oraz urządzenia nie wchodzi w skład standardu deweloperskiego
- aranżacja pomieszczeń jest przykładowa
- wymiary pomieszczeń mogą ulec nieznacznym zmianom