


BUDYNEK MIESZKALNY  
WIELORODZINNY W DĄBROWIE

LOKALIZACJA:  
II PIĘTRO

MIESZKANIE NR 10  
2-pokojowe

POWIERZCHNIA:  
49,00m<sup>2</sup>

SOLO inwest Sp. z o.o.S.K.A  
Kielce-Dąbrowa 346b  
26-001 Mastów  
Tel/fax: 041 330 32 12  
www. soloinwest.pl

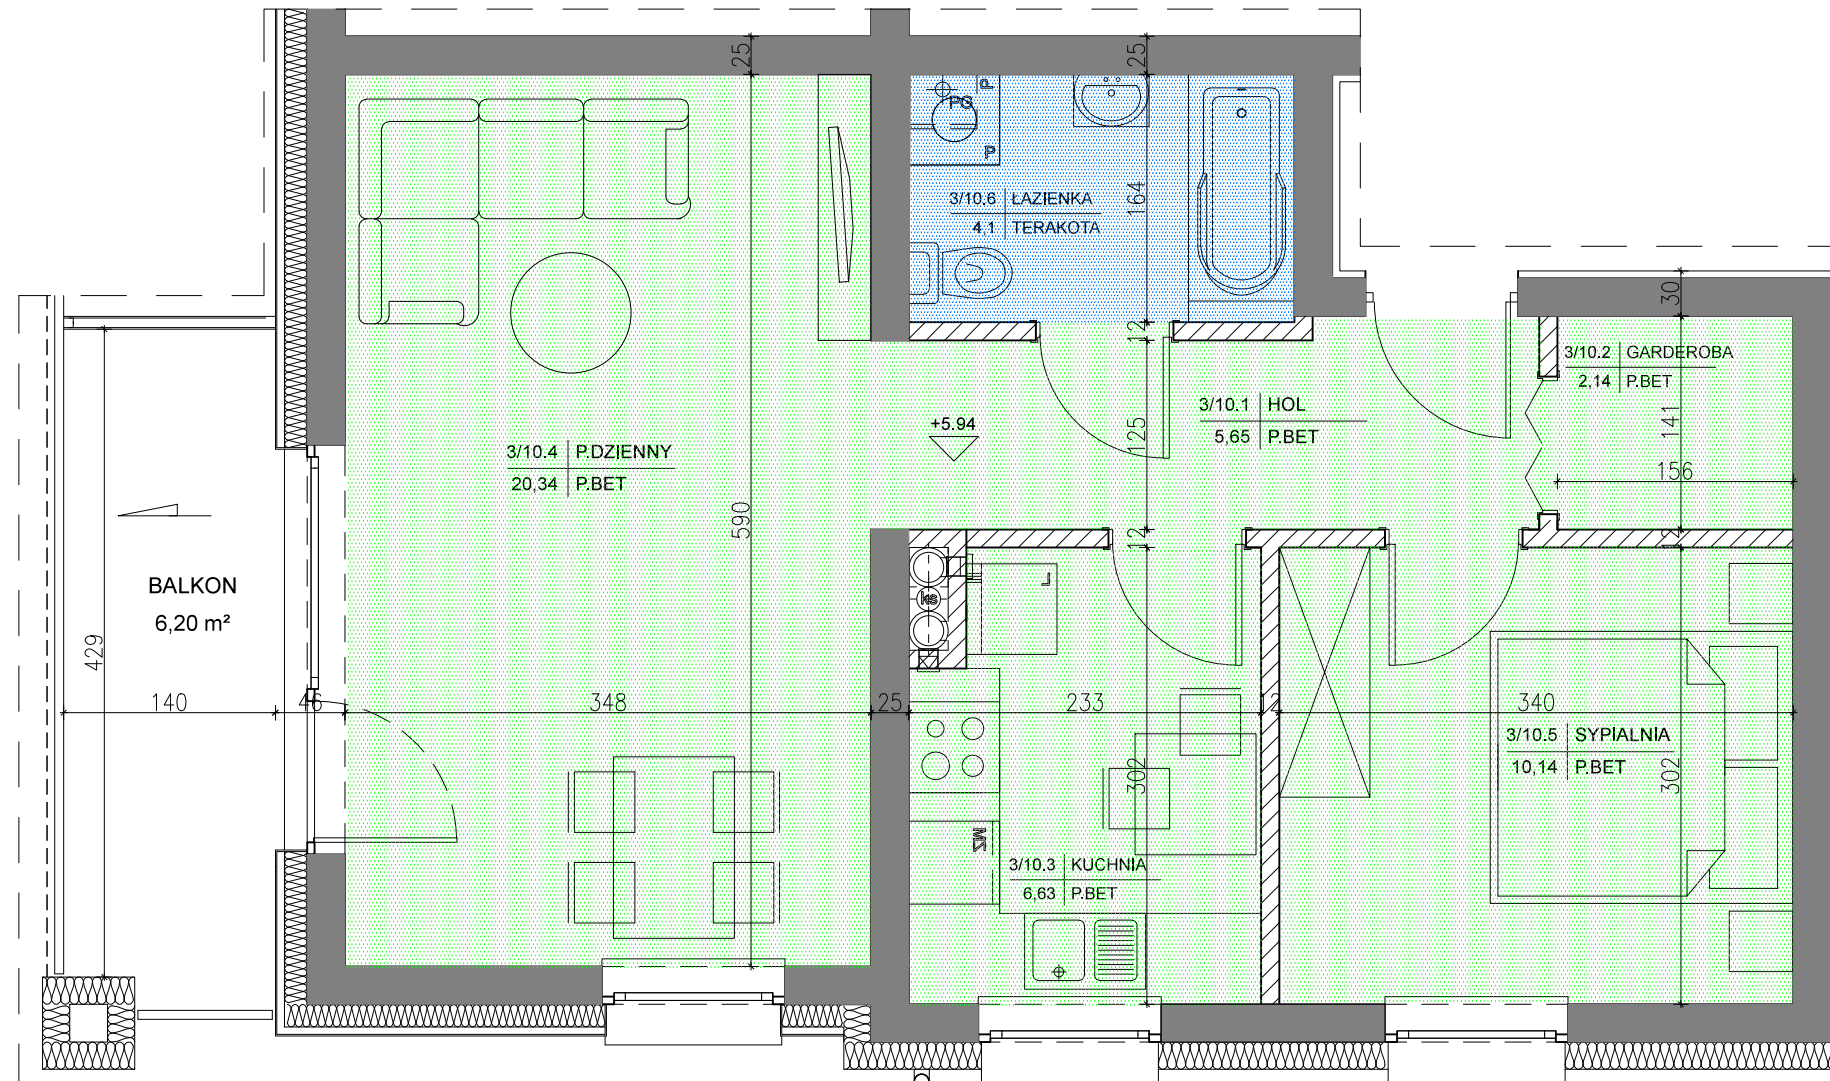

Zestawienie powierzchni:

10.1 hol	5,65m <sup>2</sup>
10.2 garderoba	2,14m <sup>2</sup>
10.3 kuchnia	6,63m <sup>2</sup>
10.4 p.dzienny	20,34m <sup>2</sup>
10.5 sypialnia	10,14m <sup>2</sup>
10.6 łazienka	4,10m <sup>2</sup>
pow. razem	49,00m <sup>2</sup>
10.7 balkon	6,20m <sup>2</sup>

skala 1:50

**UWAGA!!**

- meble, drzwi wewnętrzne oraz urządzenia nie wchodzi w skład standardu deweloperskiego
- aranżacja pomieszczeń jest przykładowa
- wymiary pomieszczeń mogą ulec nieznacznym zmianom