


BUDYNEK MIESZKALNY
WIELORODZINNY W DĄBROWIE

LOKALIZACJA:
II PIĘTRO

MIESZKANIE NR 9
3-pokojowe

POWIERZCHNIA:
72,00m²

SOLO inwest Sp. z o.o.S.K.A
Kielce-Dąbrowa 346b
26-001 Mastów
Tel/fax: 041 330 32 12
www. soloinwest.pl

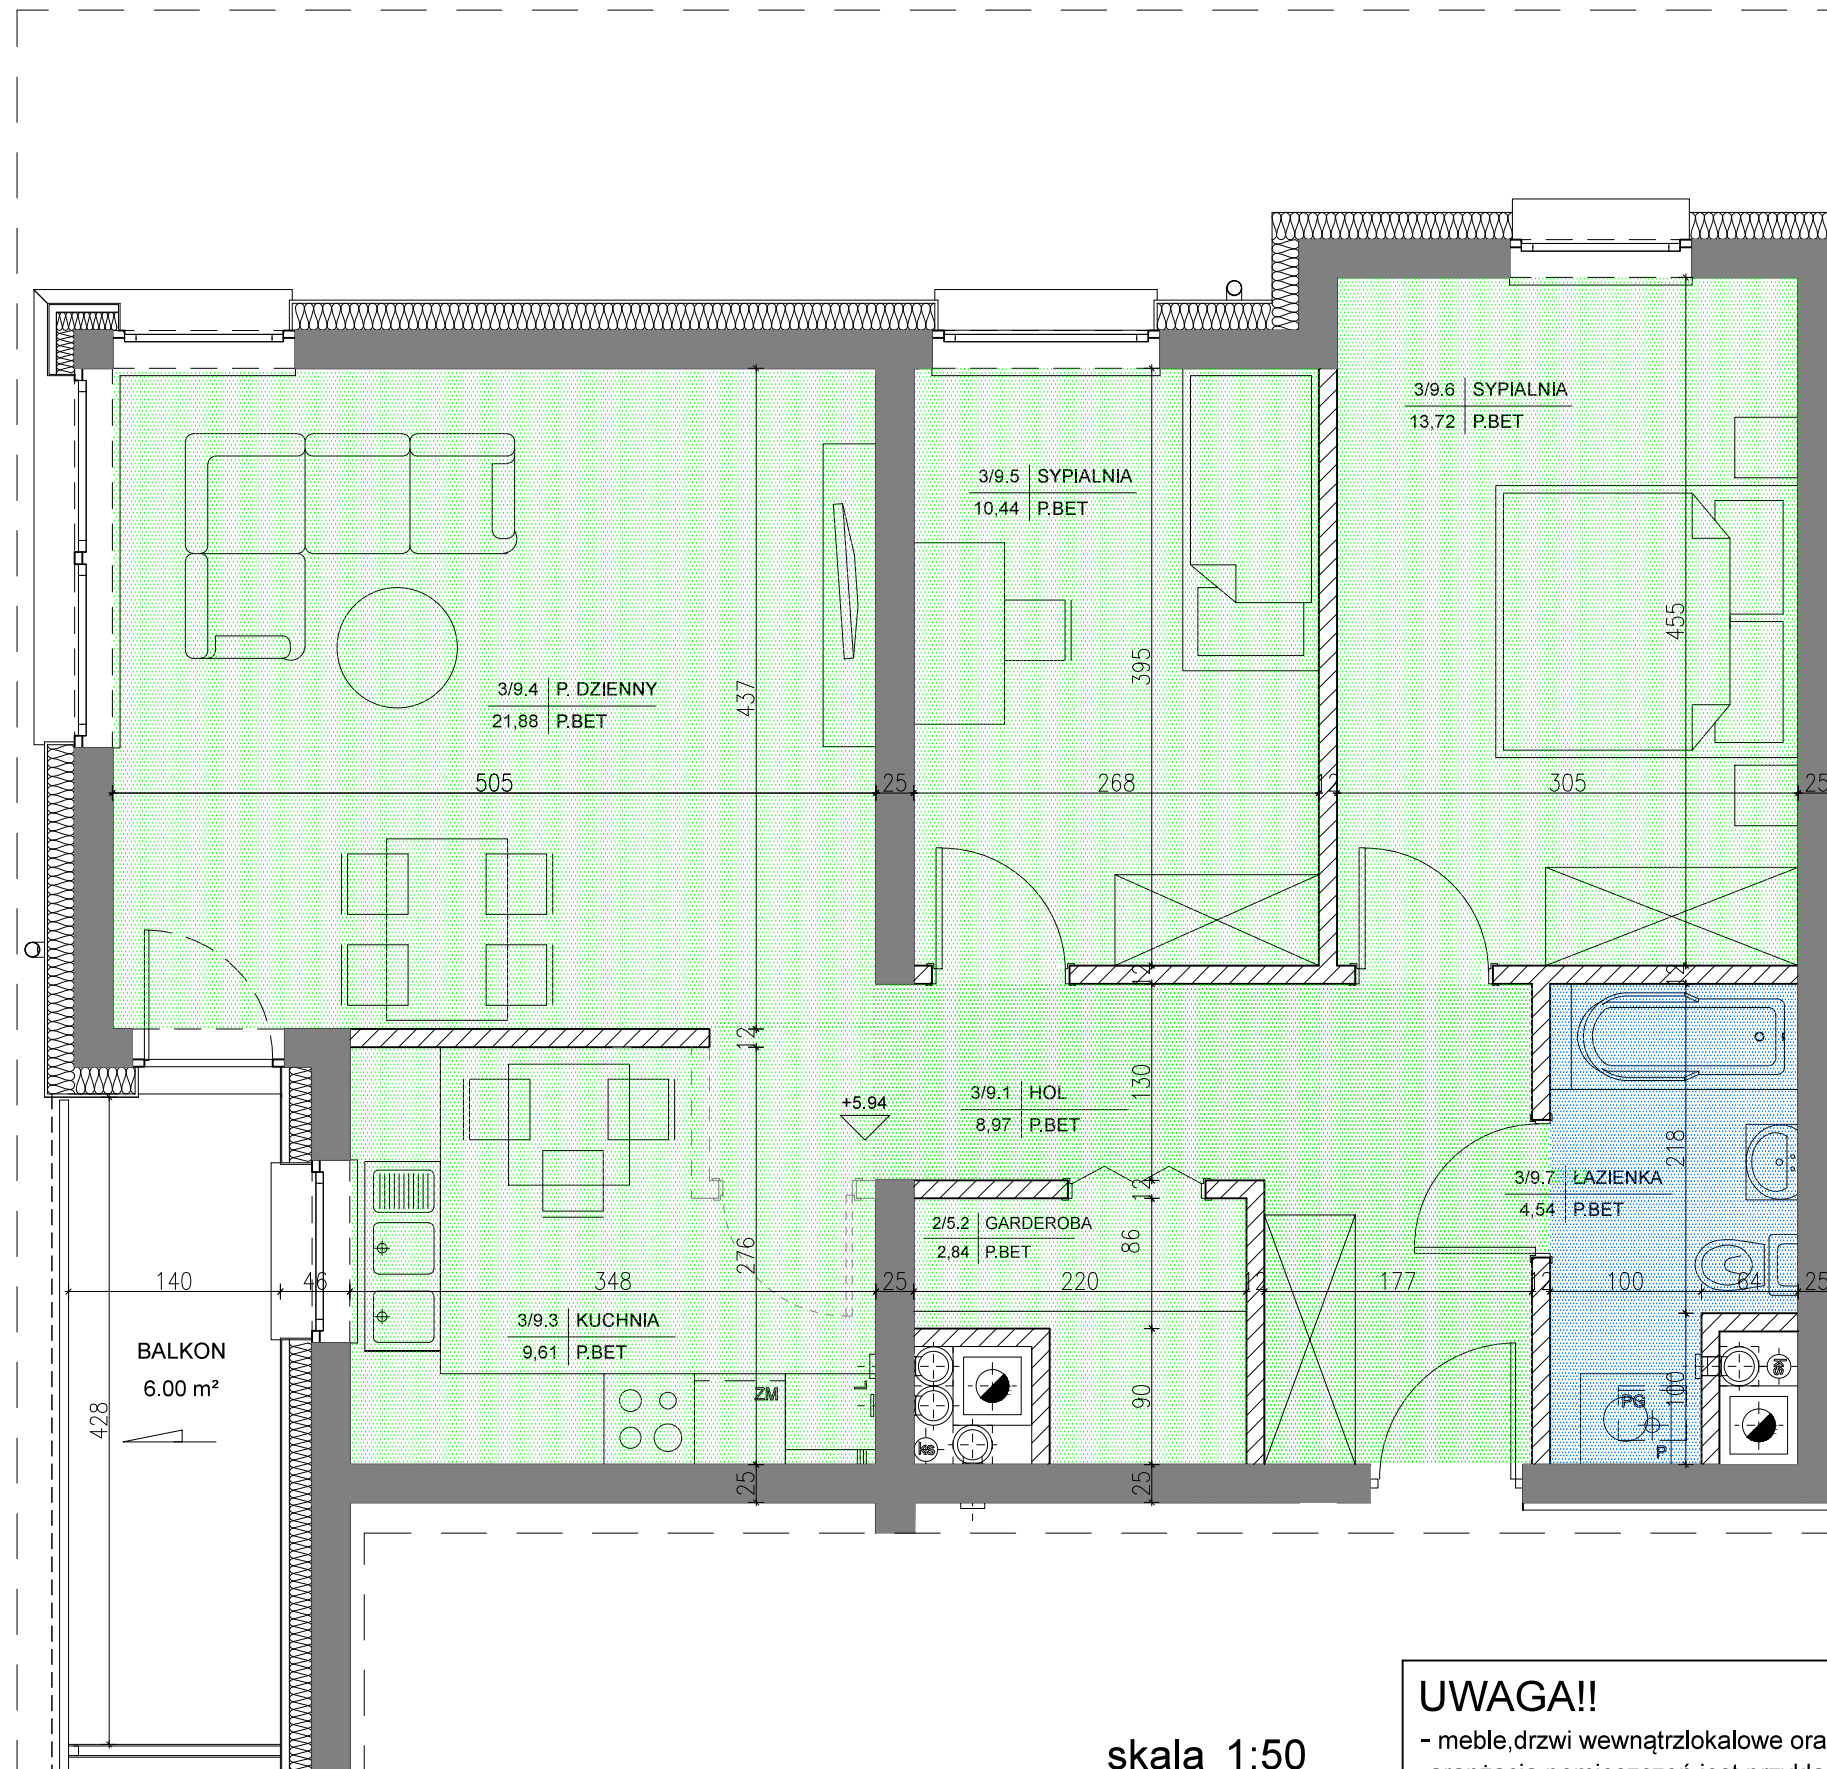

Zestawienie powierzchni:

9.1 hol	8,97m ²
9.2 garderoba	2,84m ²
9.3 kuchnia	9,61m ²
9.4 p.dzienny	21,88m ²
9.5 sypialnia	10,44m ²
9.6 sypialnia	13,72m ²
9.7 łazienka	4,54m ²
pow. razem	72,00m ²
9.8 balkon	6,00m ²

skala 1:50

UWAGA!!

- meble, drzwi wewnątrzlokalowe oraz urządzenia nie wchodzą w skład standardu deweloperskiego
- aranżacja pomieszczeń jest przykładowa
- wymiary pomieszczeń mogą ulec nieznacznym zmianą