


BUDYNEK MIESZKALNY
WIELORODZINNY W DĄBROWIE

LOKALIZACJA:
III PIĘTRO

MIESZKANIE NR 13
3-pokojowe

POWIERZCHNIA:
50,05m²

SOLO inwest Sp. z o.o.S.K.A
Kielce-Dąbrowa 346b
26-001 Mastów

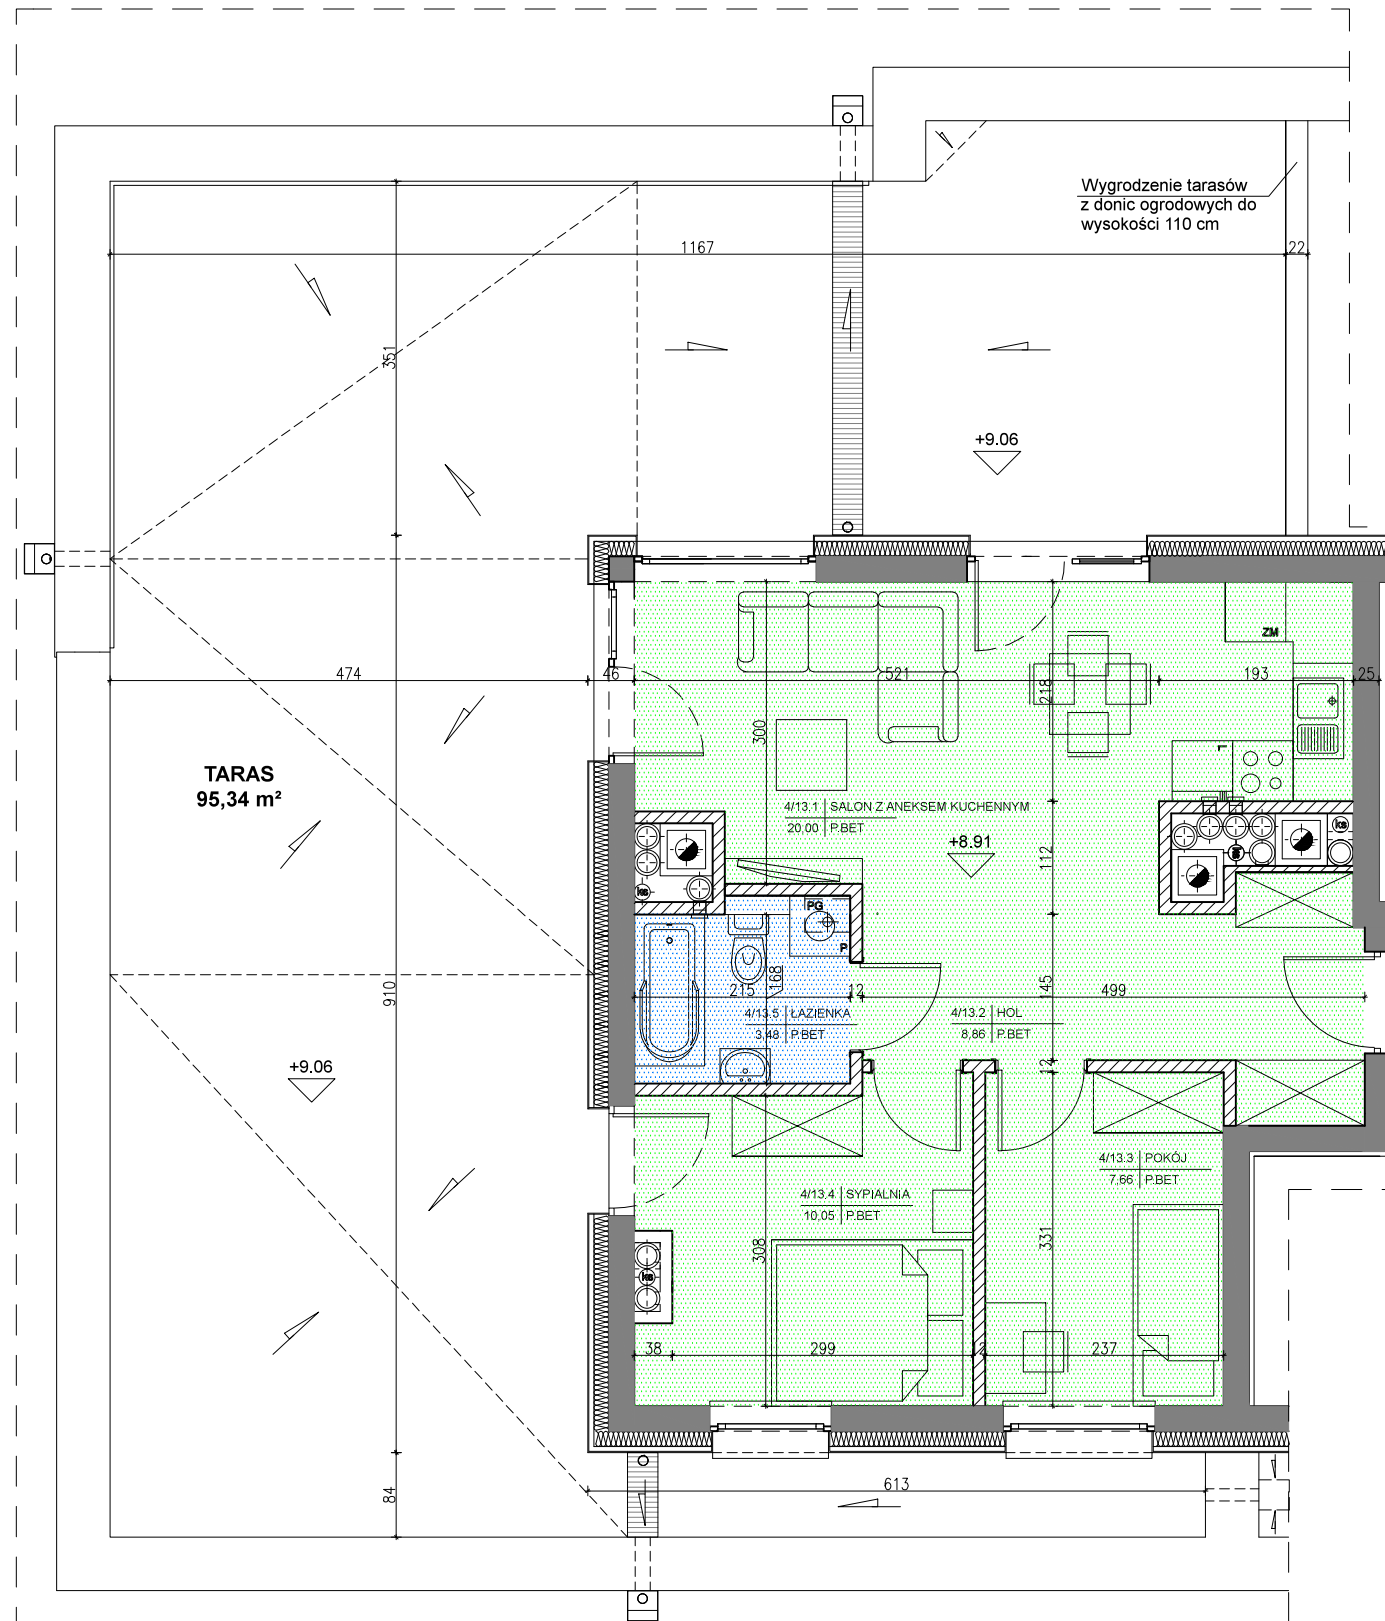

Zestawienie powierzchni:

13.1 salon z anek.	20,00m ²
13.2 hol	8,86m ²
13.3 pokój	7,66m ²
13.4 sypialnia	10,05m ²
13.5 łazienka	3,48m ²
pow. razem	50,05m ²
13.6 taras	95,34m ²

skala 1:75

UWAGA!!

- meble, drzwi wewnętrzne oraz urządzenia nie wchodzi w skład standardu deweloperskiego
- aranżacja pomieszczeń jest przykładowa
- wymiary pomieszczeń mogą ulec nieznacznej zmianie