


BUDYNEK MIESZKALNY
WIELORODZINNY W DĄBROWIE

LOKALIZACJA:
PARTER

MIESZKANIE NR 4
2-pokojowe

POWIERZCHNIA:
43,87m²

SOLO inwest Sp. z o.o.S.K.A
Kielce-Dąbrowa 346b
26-001 Maśków
Tel/fax: 041 330 32 12
www. soloinwest.pl

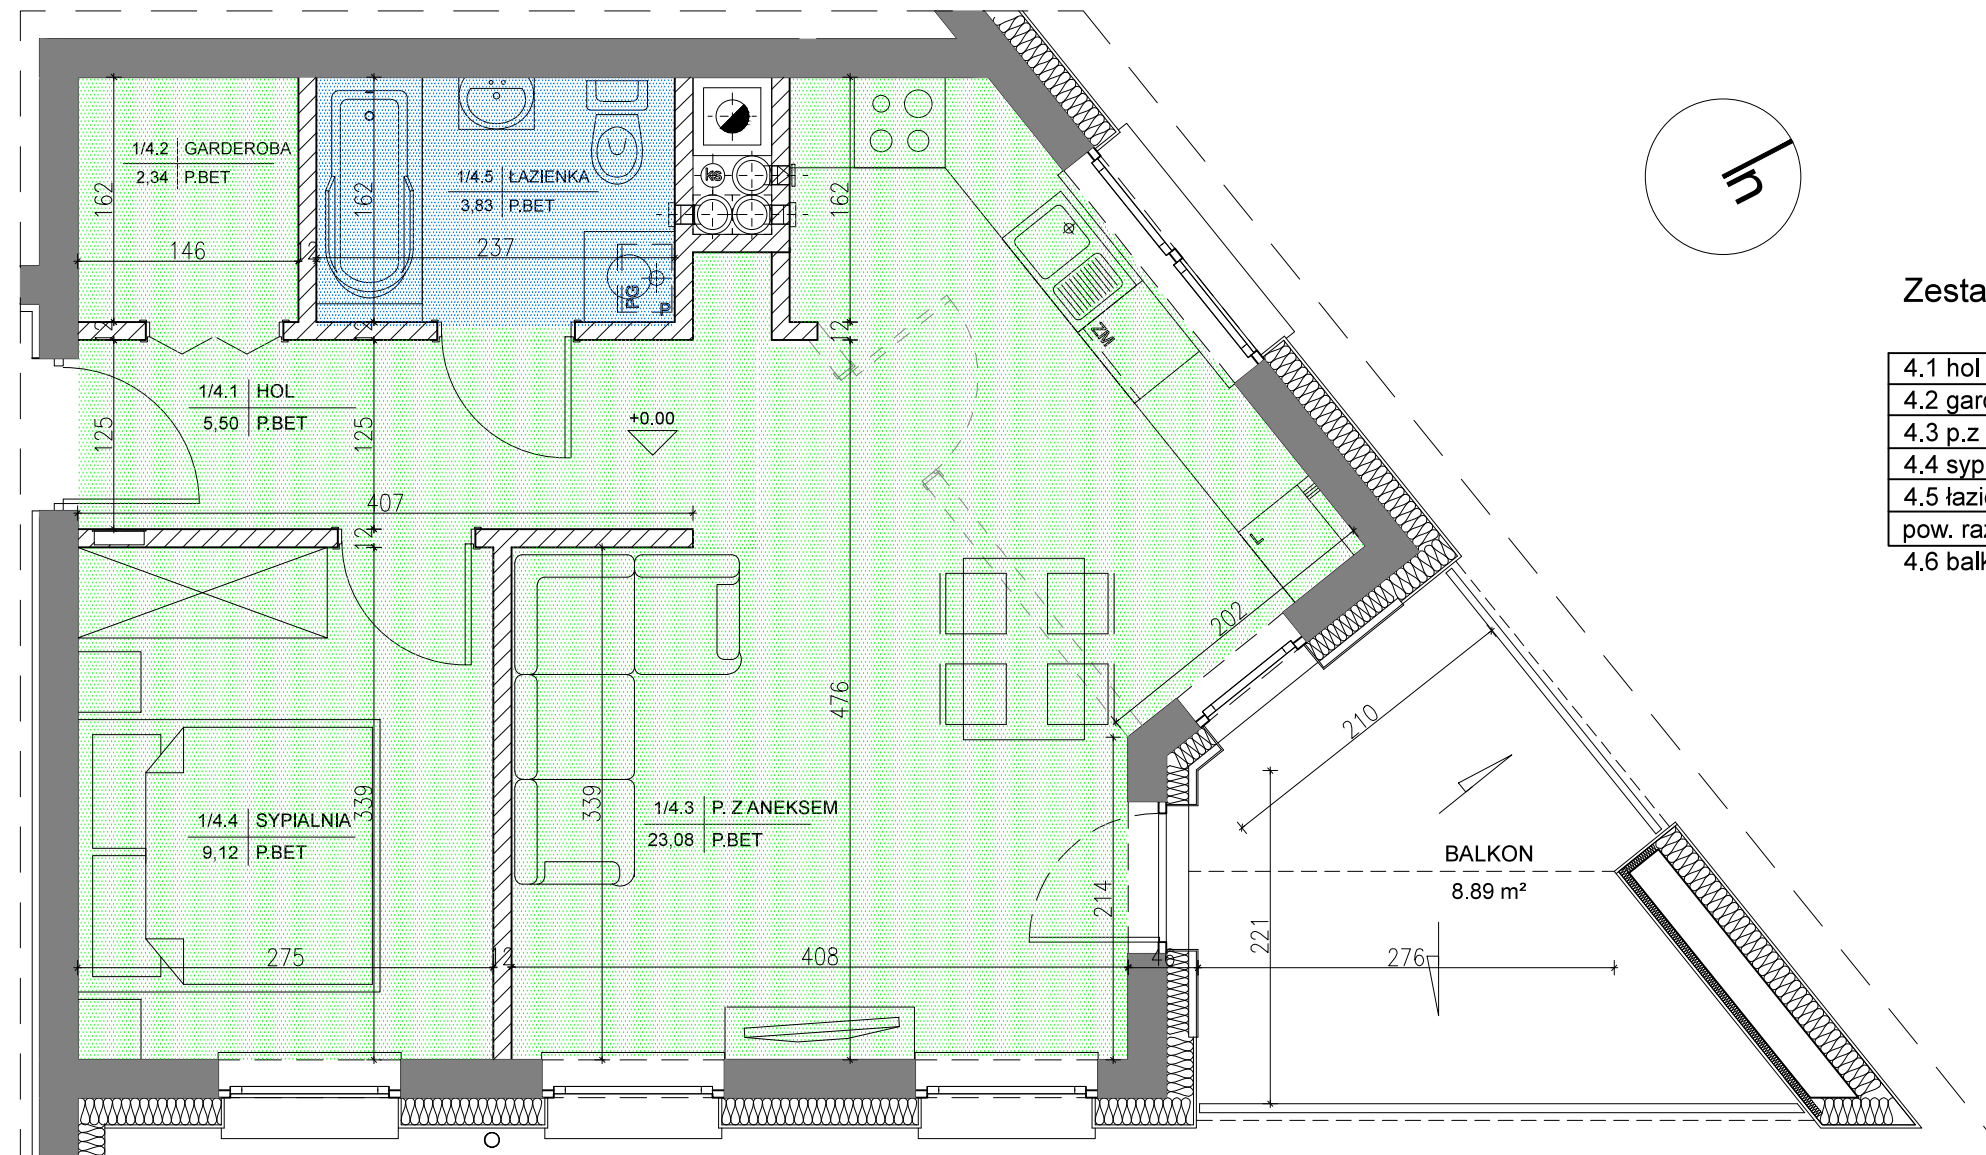

Zestawienie powierzchni:

4.1 hol	5,50m ²
4.2 garderoba	2,34m ²
4.3 p.z aneksem	23,08m ²
4.4 sypialnia	9,12m ²
4.5 łazienka	3,83m ²
pow. razem	43,87m ²
4.6 balkon	8,89m ²

skala 1:50

UWAGA!!

- meble, drzwi wewnątrzlokalowe oraz urządzenia nie wchodzi w skład standardu deweloperskiego
- aranżacja pomieszczeń jest przykładowa
- wymiary pomieszczeń mogą ulec nieznacznym zmianom